



Elevacion fachada norte, 1:250

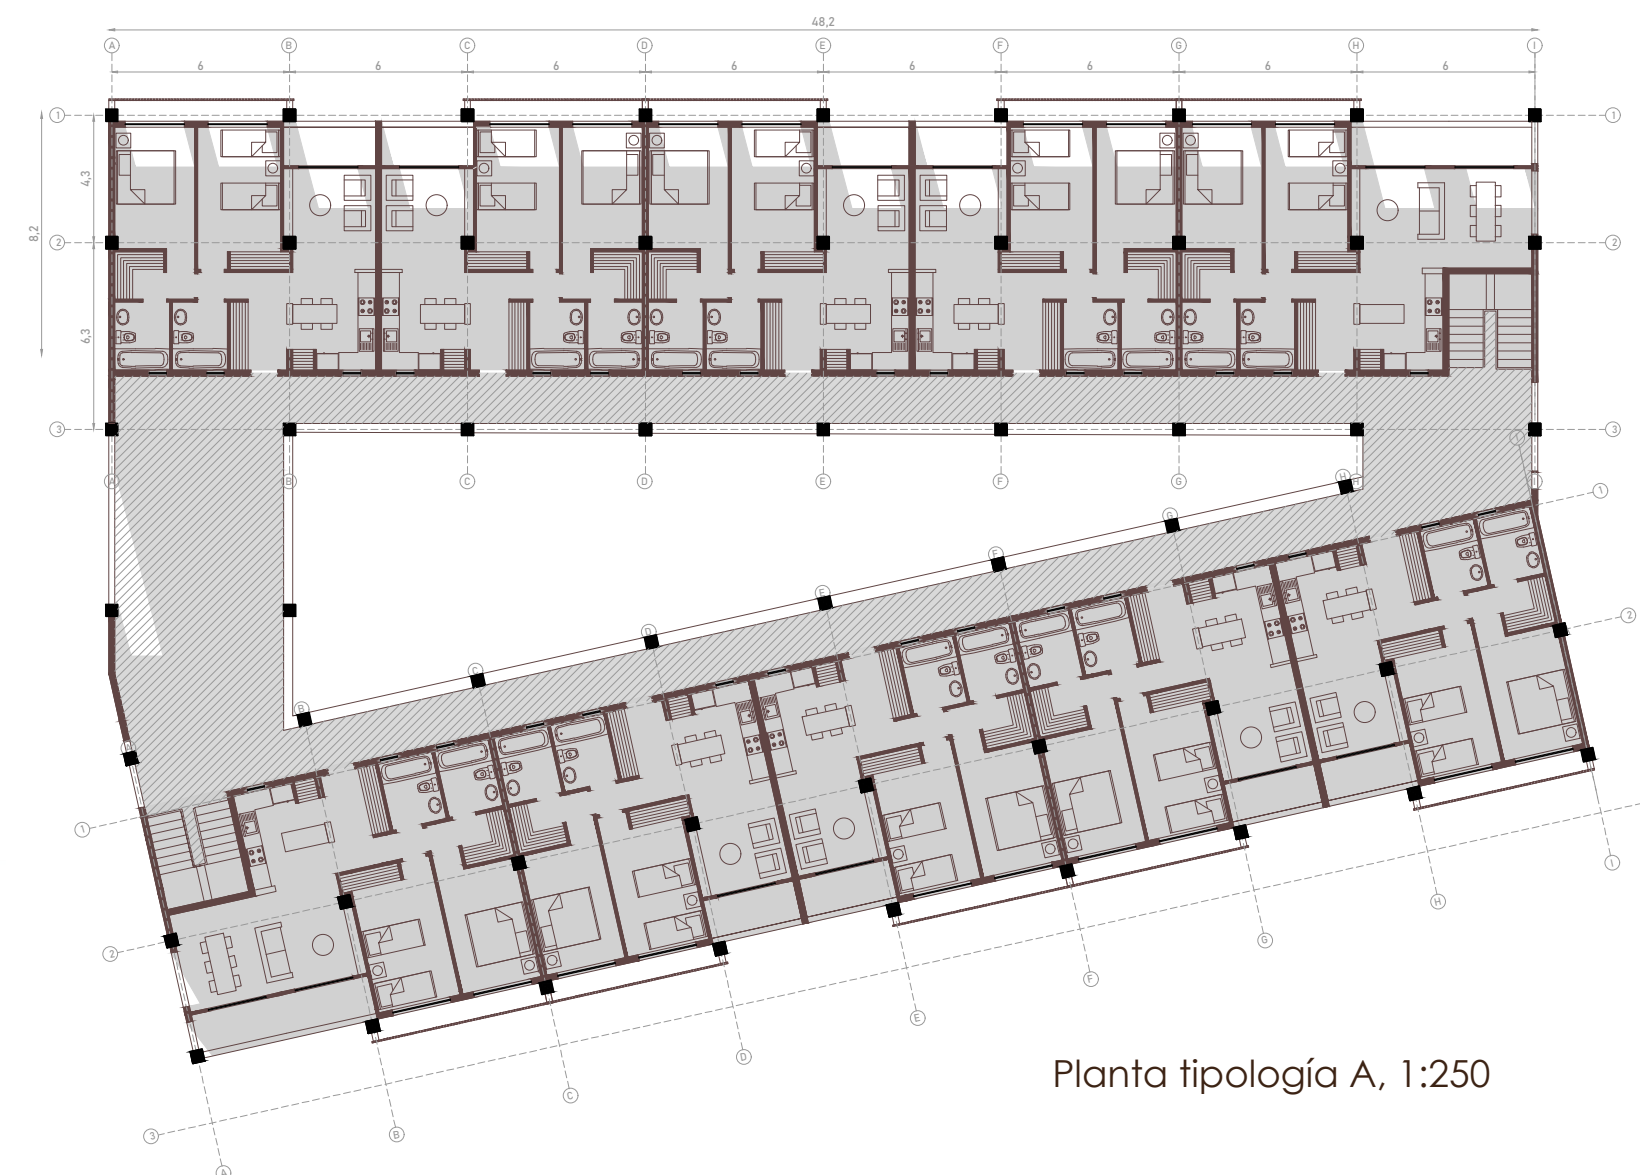


Planta tipología A, 1:250


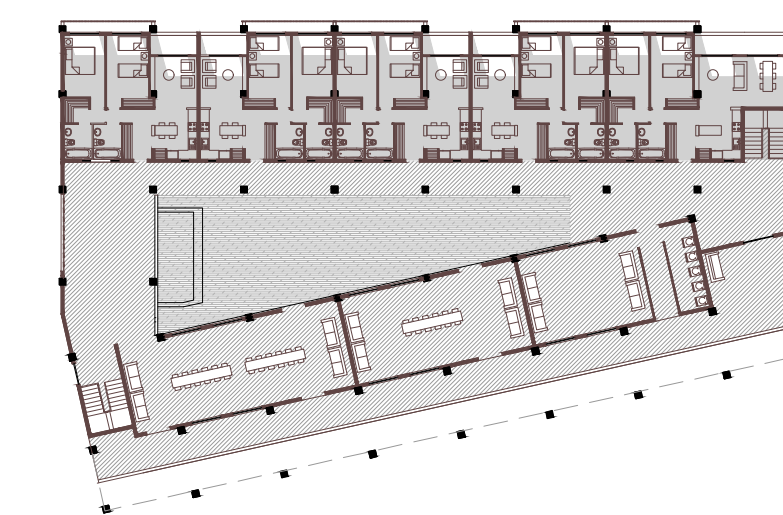


Planta Nivel 1, 1:500

TIPOLOGÍA A

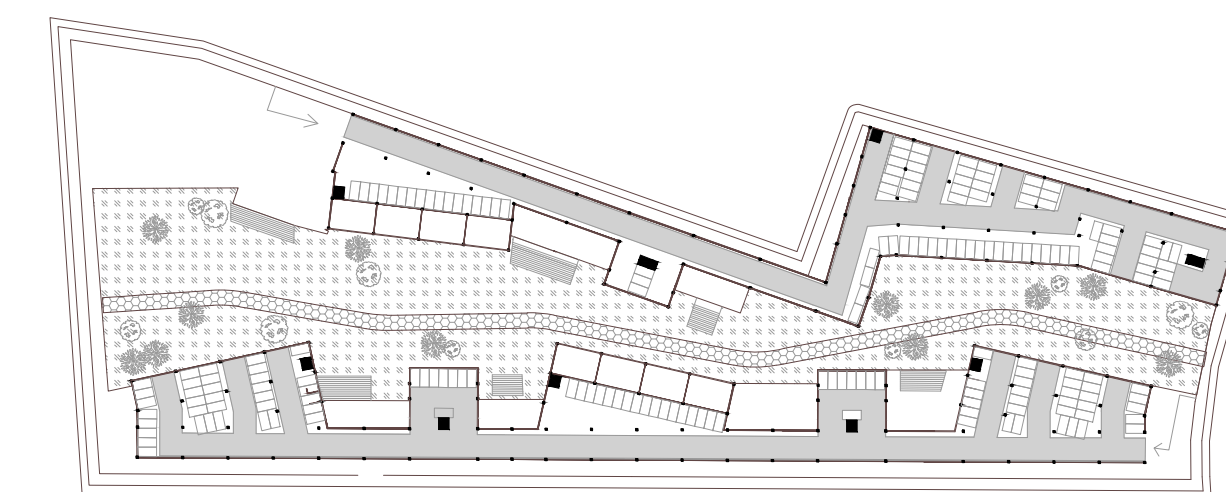


Planta nivel -1, 1:2000

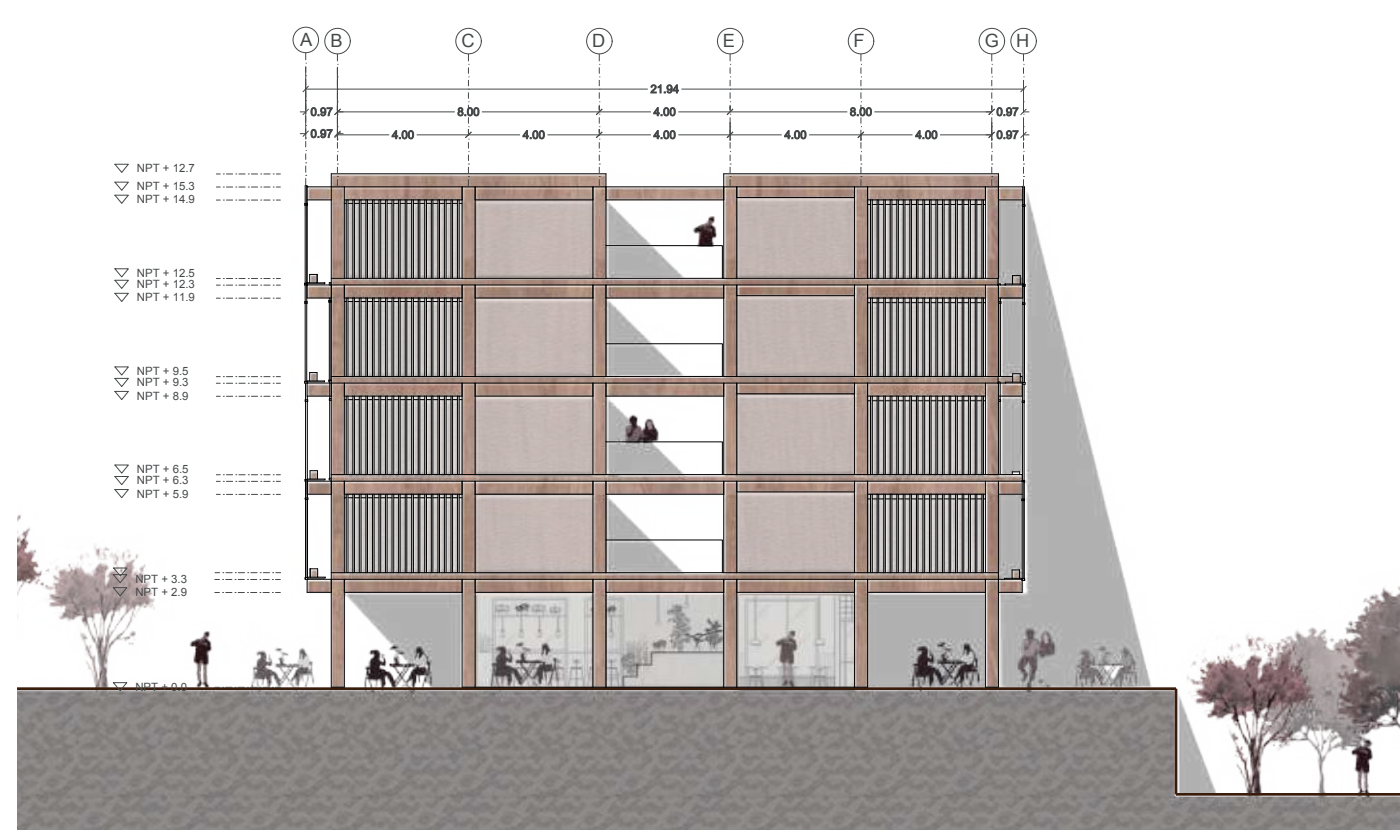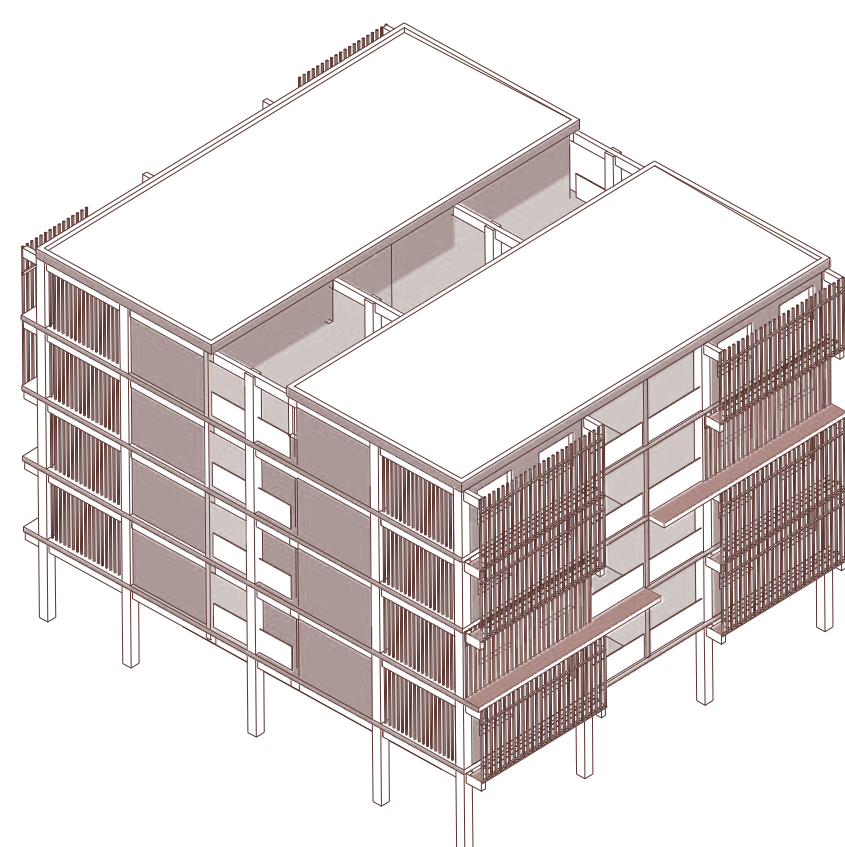


Elevacion fachada Oriente, 1:250



Planta tipología B, 1:200

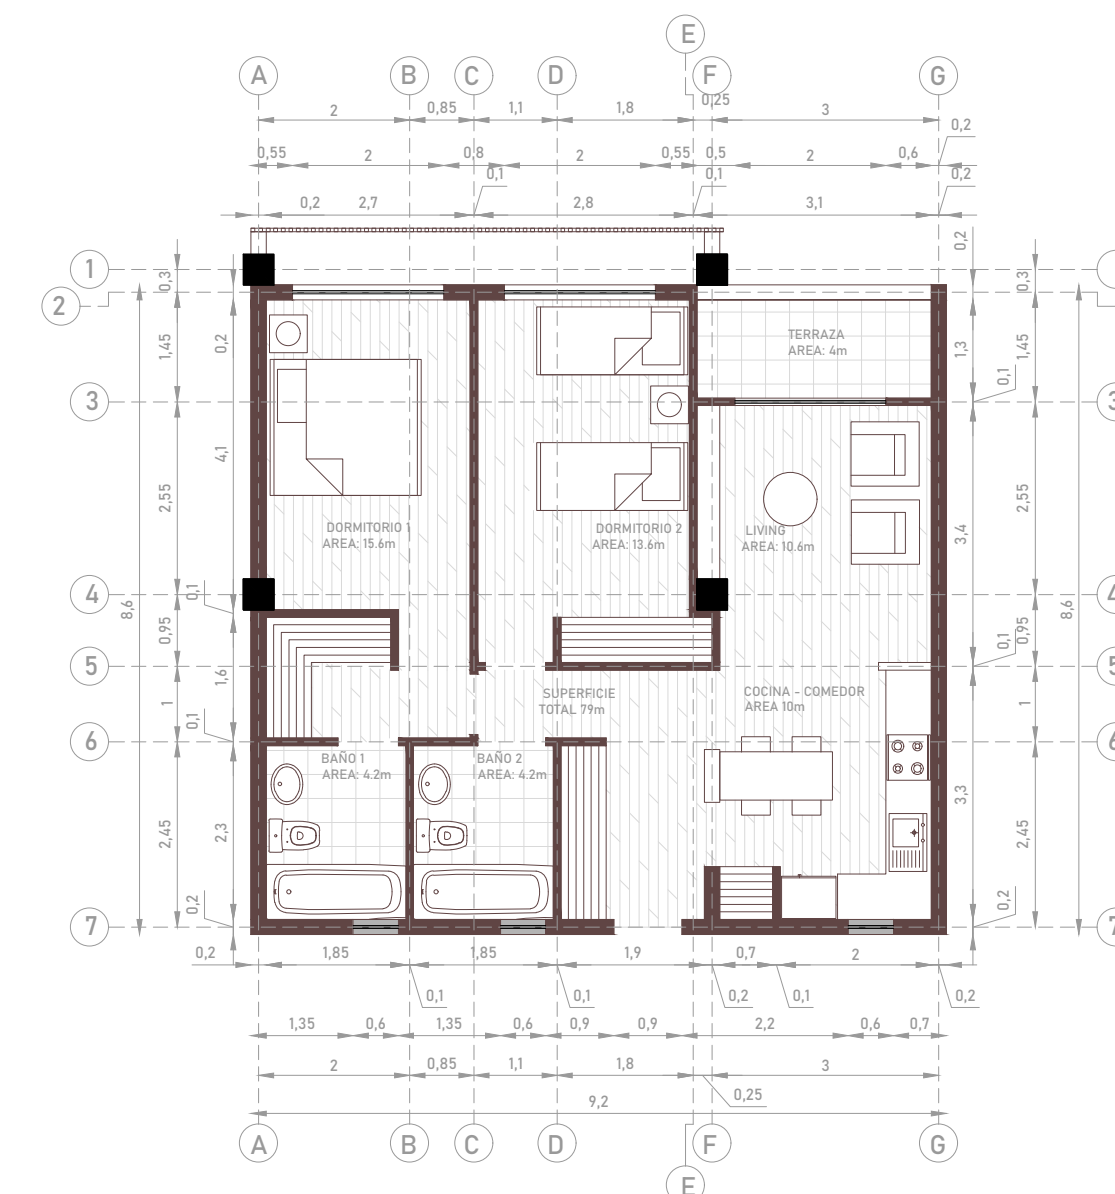

Planta TIPO A y B, 1:100

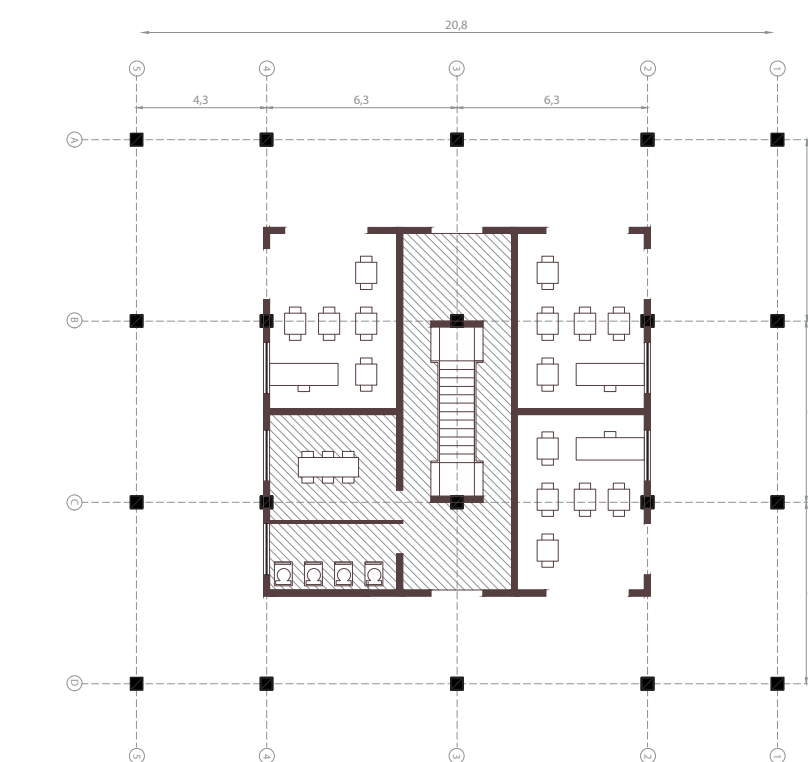

Planta nivel 1, 1:250

TIPOLOGÍA B



Corte fugado, 1:200

VIVIENDA TIPO

- 6 PILARES 40x40mm
- 2 VIGAS 40x20mm (1 compartida)
- 3 MUROS CLT
- 2 TABIQUES CON AISLANTE
- 7 TABIQUES SIN AISLANTE
- LOSA CLT 20mm