


# ALBERGUE PUENTE LOS CARROS

RÍO MAPOCHO, SANTIAGO

El proyecto consiste en una estructura que revaloriza el Puente los Carros, recuperando el tránsito peatonal y convirtiéndolo en un nuevo centro de albergue a disposición de las personas en situación de calle. Las estrategias utilizadas permiten reforzar la estructura actual del puente, definiéndolo como eje estructural principal del proyecto, a través de dos estructuras paralelas reticuladas, de madera dimensionada, que envuelven el puente. De esta forma se aumenta la superficie útil del puente permitiendo integrar un programa de albergue, que consiste en tres tipologías de habitáculos, doble, familiar y de mascotas. El primero consiste en una habitación con litera y espacio de almacenamiento, mientras que el resto cuenta con una cama familiar en un desván y un espacio modular. Este aspecto marca una diferencia con los albergues existentes que se configuran como un espacio común con literas. También, se cuenta con servicios higiénicos, bodega, taller de reciclaje y un espacio para ofrecer apoyo psicológico y reinserción social.

De igual forma, se aprovechan los cerramientos existentes para ofrecer usos en distintos horarios, de tránsito peatonal y servicios higiénicos durante el día, y de albergue, comedor comunitario y servicios higiénicos durante la noche.


El Puente de los Carros (1889), ubicado en la comuna de Santiago, es un puente peatonal ubicado sobre la ribera del Río Mapocho, frente a la calle 21 de Mayo, fue la vía de cruce principal entre el Mercado Tirso de Molina y el Mercado Central. En 2016 se produjo su cierre total, causado por el desgaste estructural que causaba el comercio ambulante en su interior. Actualmente, se encuentran a su alrededor y en su interior, una serie de problemáticas tales como personas en situación de calle, desechos, comercio ambulante, animales en abandono entre otros.

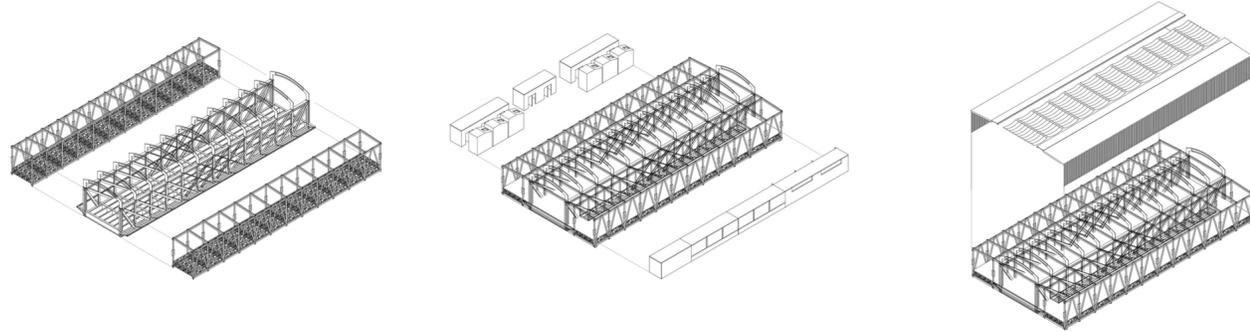

**SUMAR**\_Mediante dos naves paralelas, de estructura reticulada de madera dimensionada. Aumentando la superficie para incorporar los programas.

**EQUIPAR**\_Generar un núcleo de albergue y otro de servicios higiénicos en las naves paralelas. Además de otorgar usos diurnos de tránsito y usos nocturnos de comedor comunitario en la superficie actual del puente.


**CUBRIR**\_Proteger todos los espacios mediante cubiertas rígidas y ligeras.

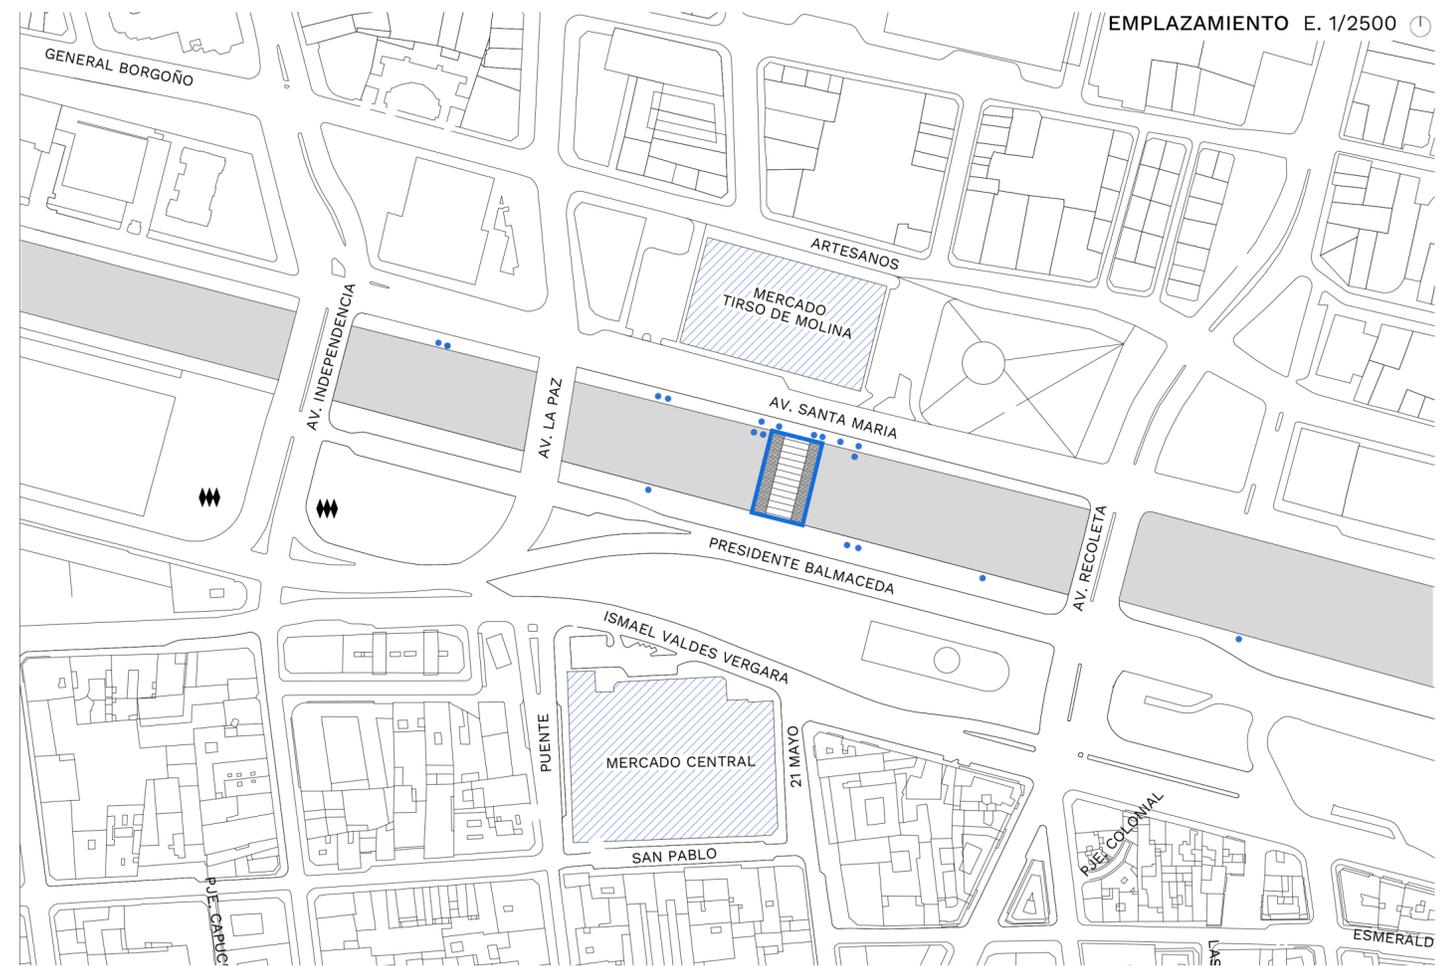

EMPLAZAMIENTO E. 1/2500



IMAGEN OBJETIVO

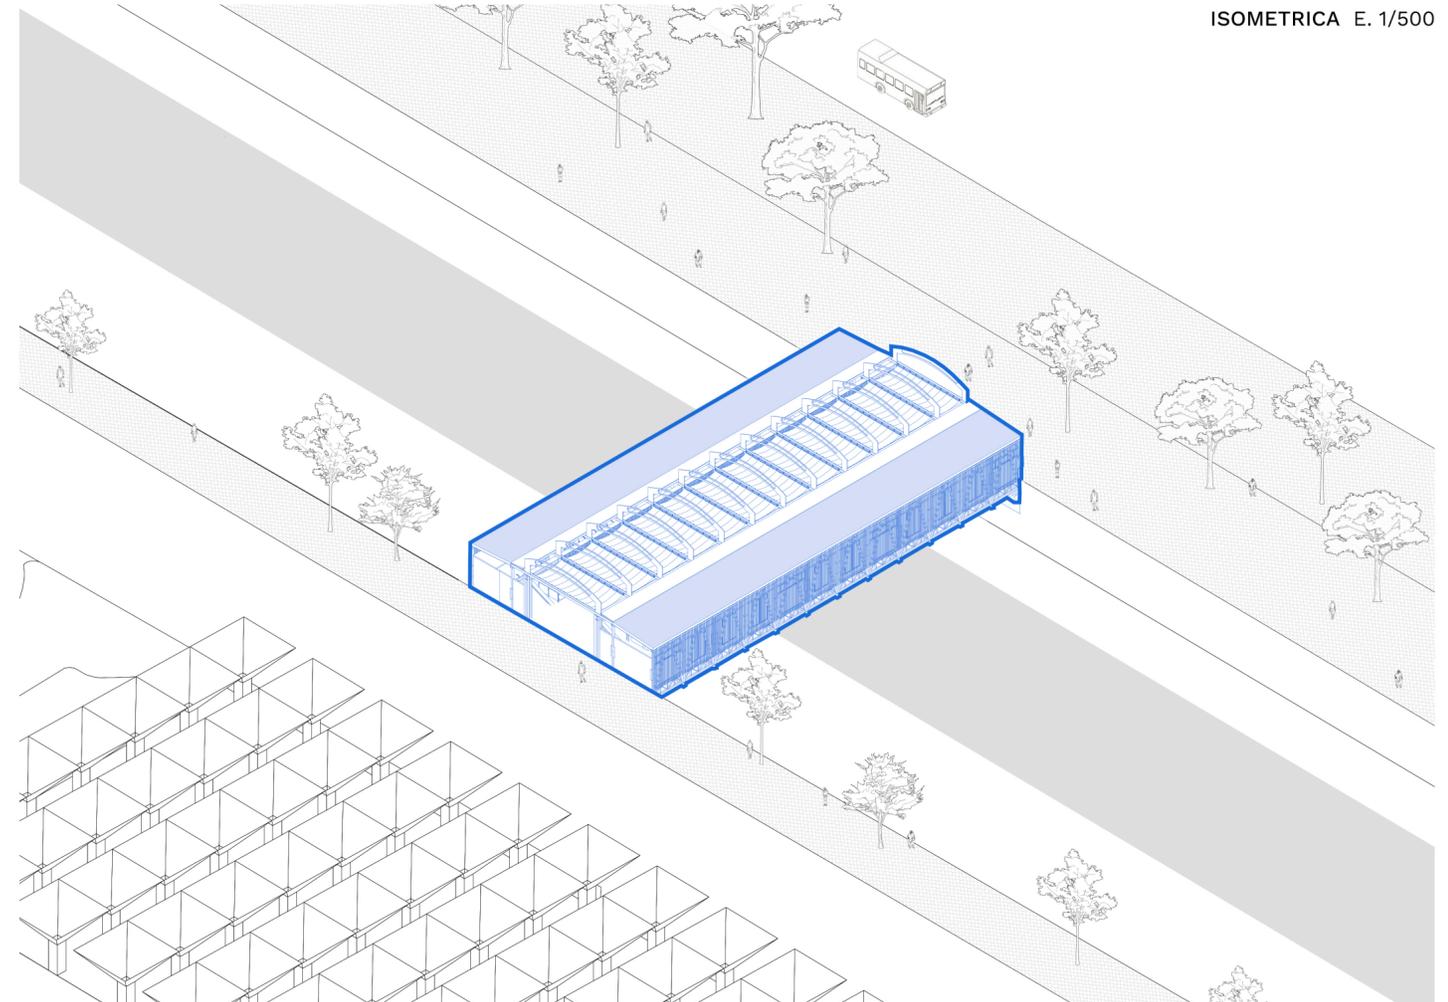

ISOMETRICA E. 1/500