

# REAPROPIACIÓN HABITACIONAL

ES UN PROYECTO QUE PROPONE REUBICAR EL CAMPAMENTO DE CAMINO MELIPILLA EN LA COMUNA DE MAIPÚ.

SE BUSCA UTILIZAR EL MISMO ESPACIO DEL CAMPAMENTO Y DE LAS CUADRAS ADYACENTES PARA DARLES VIVIENDAS DIGNAS Y ESPACIO PÚBLICO DE CALIDAD A LAS PERSONAS QUE HABITAN EN ÉL.

PARA LOGRAR EL OBJETIVO SE UTILIZAN SISTEMAS DE INDUSTRIALIZACIÓN EN MADERA CREÁNDOSE PARA ESTE PROYECTO UN MÓDULO QUE CONSISTE EN TRES VOLÚMENES: VIVIENDA, NÚCLEO DE HORMIGÓN ARMADO Y HUERTOS URBANOS SIENDO ESTE ÚLTIMO EL ENCARGADO DE COHESIONAR LOS MÓDULOS DE VIVIENDA ENTRE SÍ.


SE UTILIZA MADERA CONTRALAMINADA CRUZADA (CLT), PANELES SIP Y BASES DE HORMIGÓN ARMADO.

DADO QUE LAS FAMILIAS DE CADA CAMPAMENTO SON VARIADAS EN CUANTO AL NÚMERO DE INTEGRANTES SE DISEÑA UN MÓDULO DE VIVIENDA DE DIMENSIÓN ÚNICA (17X18 METROS) QUE PUEDE CONTENER 2 TIPOLOGÍAS DISTINTAS EN UN NIVEL: 2 VIVIENDAS DE 2 DORMITORIOS + 2 VIVIENDAS DE 3 DORMITORIOS, Y OTRA TIPOLOGÍA DE 2 VIVIENDAS DE 1 DORMITORIO + 2 VIVIENDAS DE 4 DORMITORIOS.



ES IMPORTANTE MENCIONAR QUE SE TRATA DE ARRIENDO A PRECIO JUSTO



## PREEXISTENCIAS

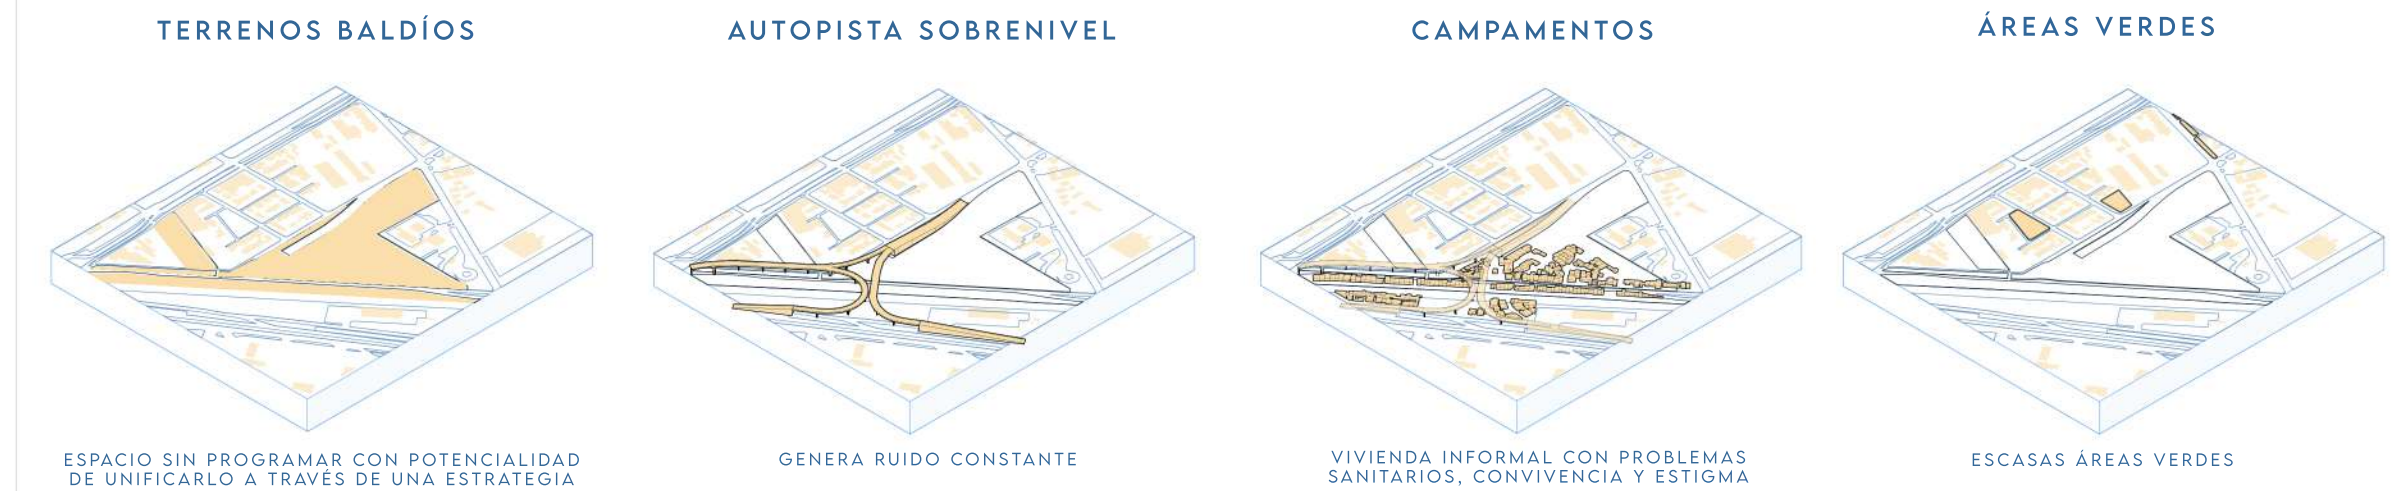

## ESTRATEGIA

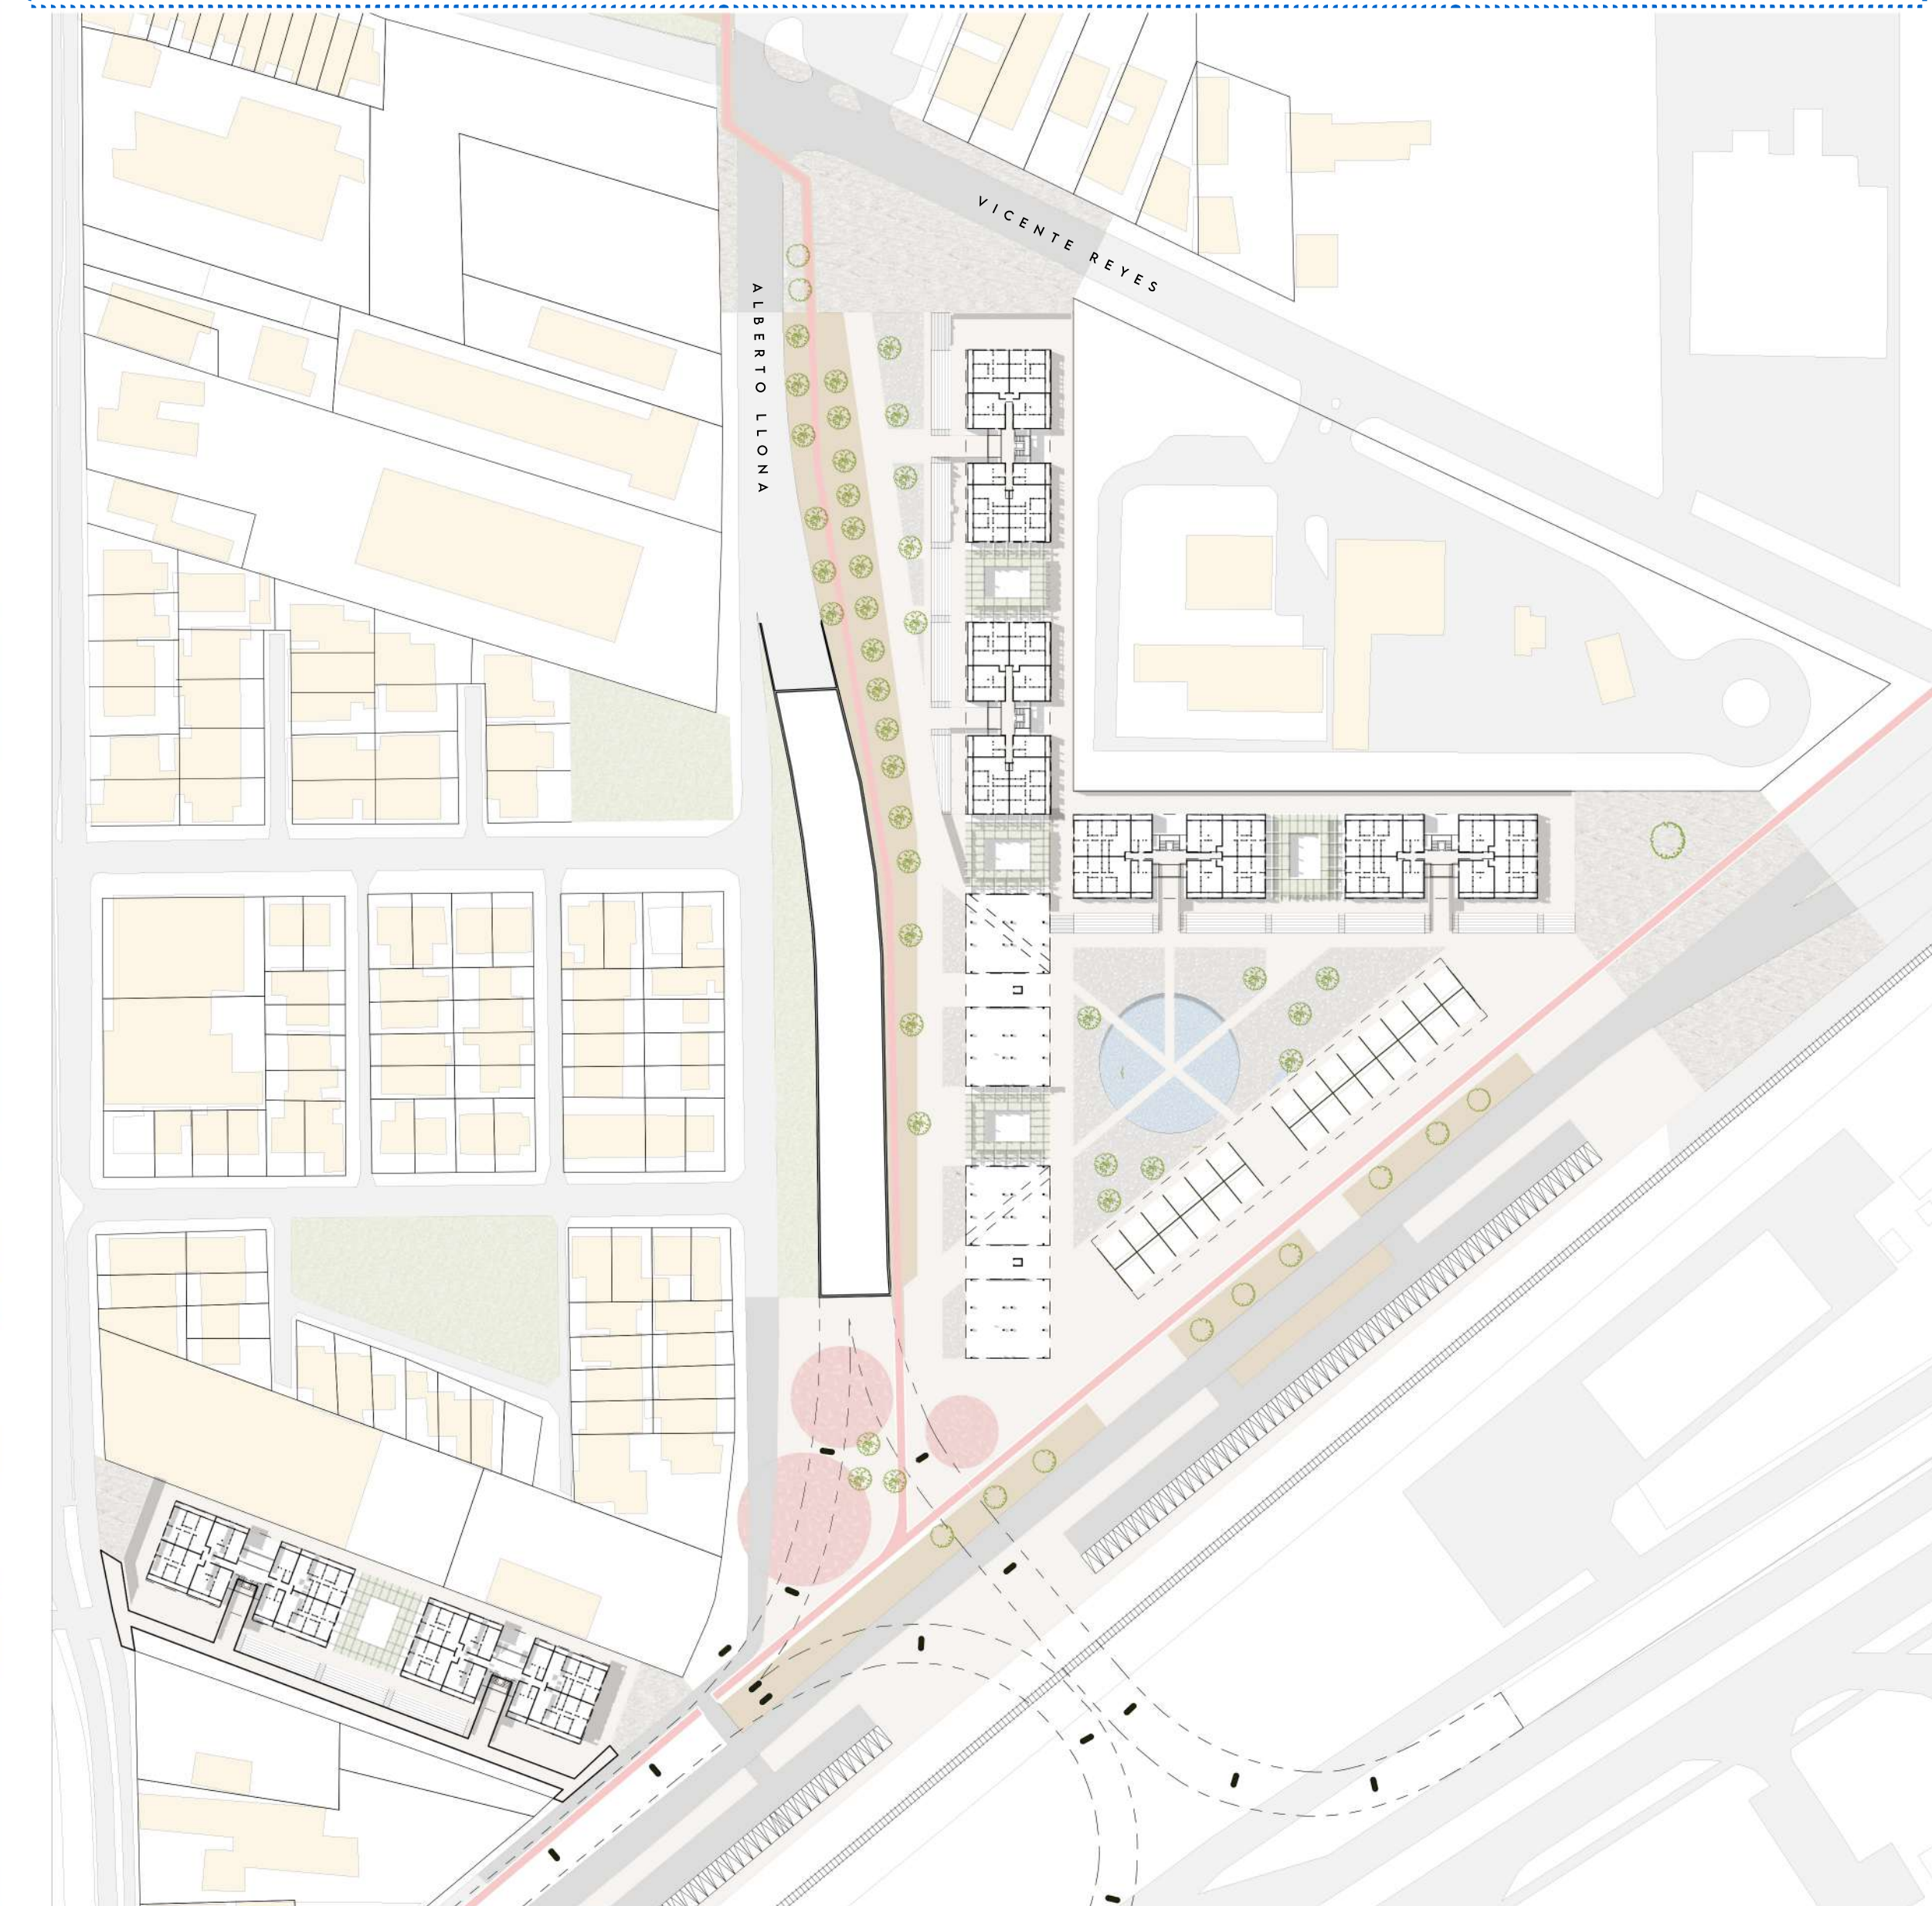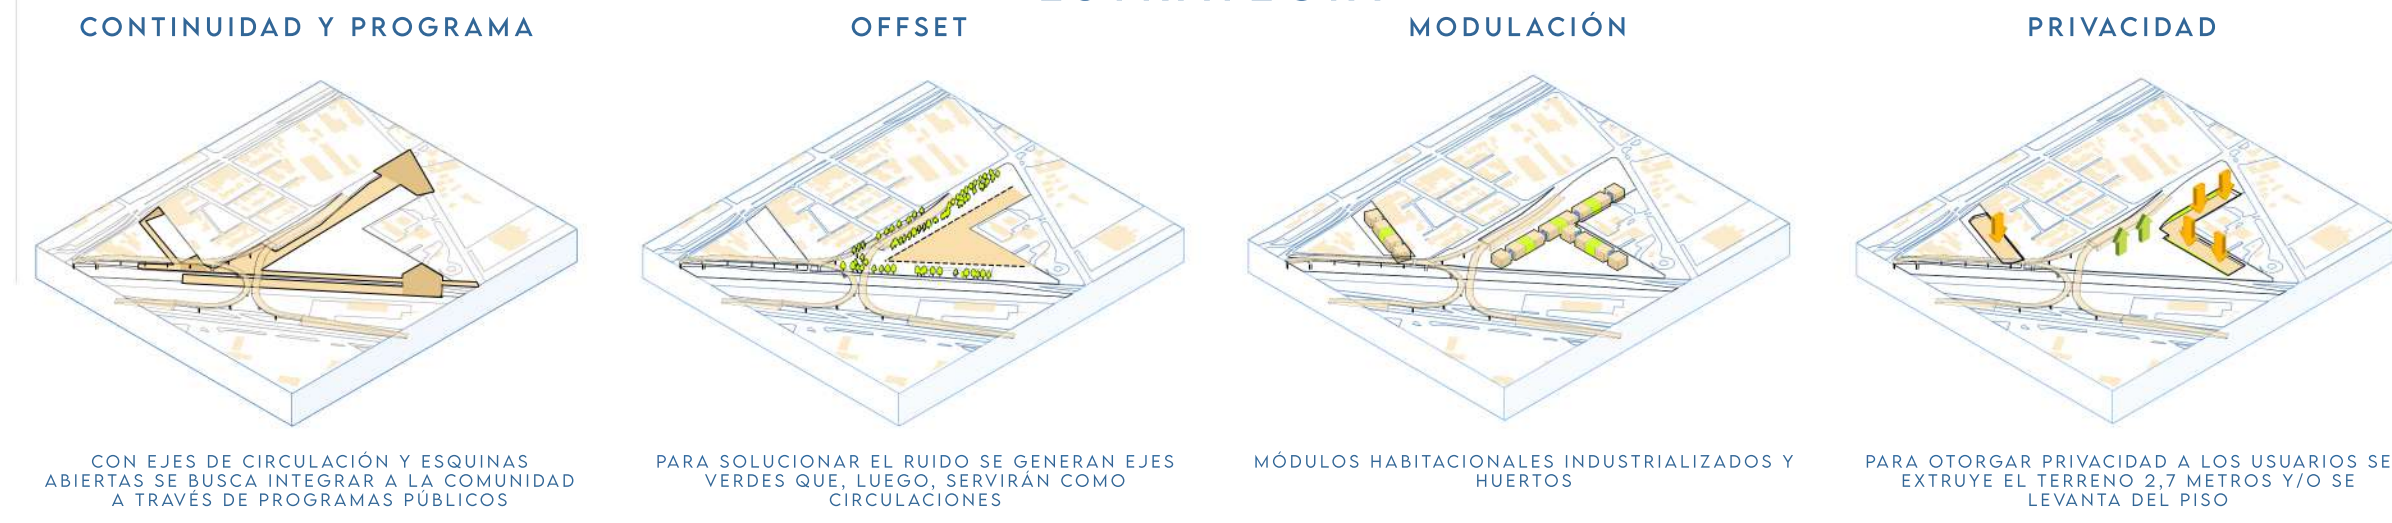

## ESPACIO PÚBLICO

