



IMAGEN EXTERIOR

LEYENDA


- 1. Servicios higiénicos.
- 2. Bodega comedor comunitario.
- 3. Bodega aseo.
- 4. Taller de reciclaje.
- 5. Sala de apoyo psicológico y reinserción social.
- 6. Comedor comunitario (horario nocturno).
- 7. Recepción.
- 8. Habitación familiar.
- 9. Habitación doble.
- 10. Espacio de reunión y recreación.
- 11. Habitación mascotas.

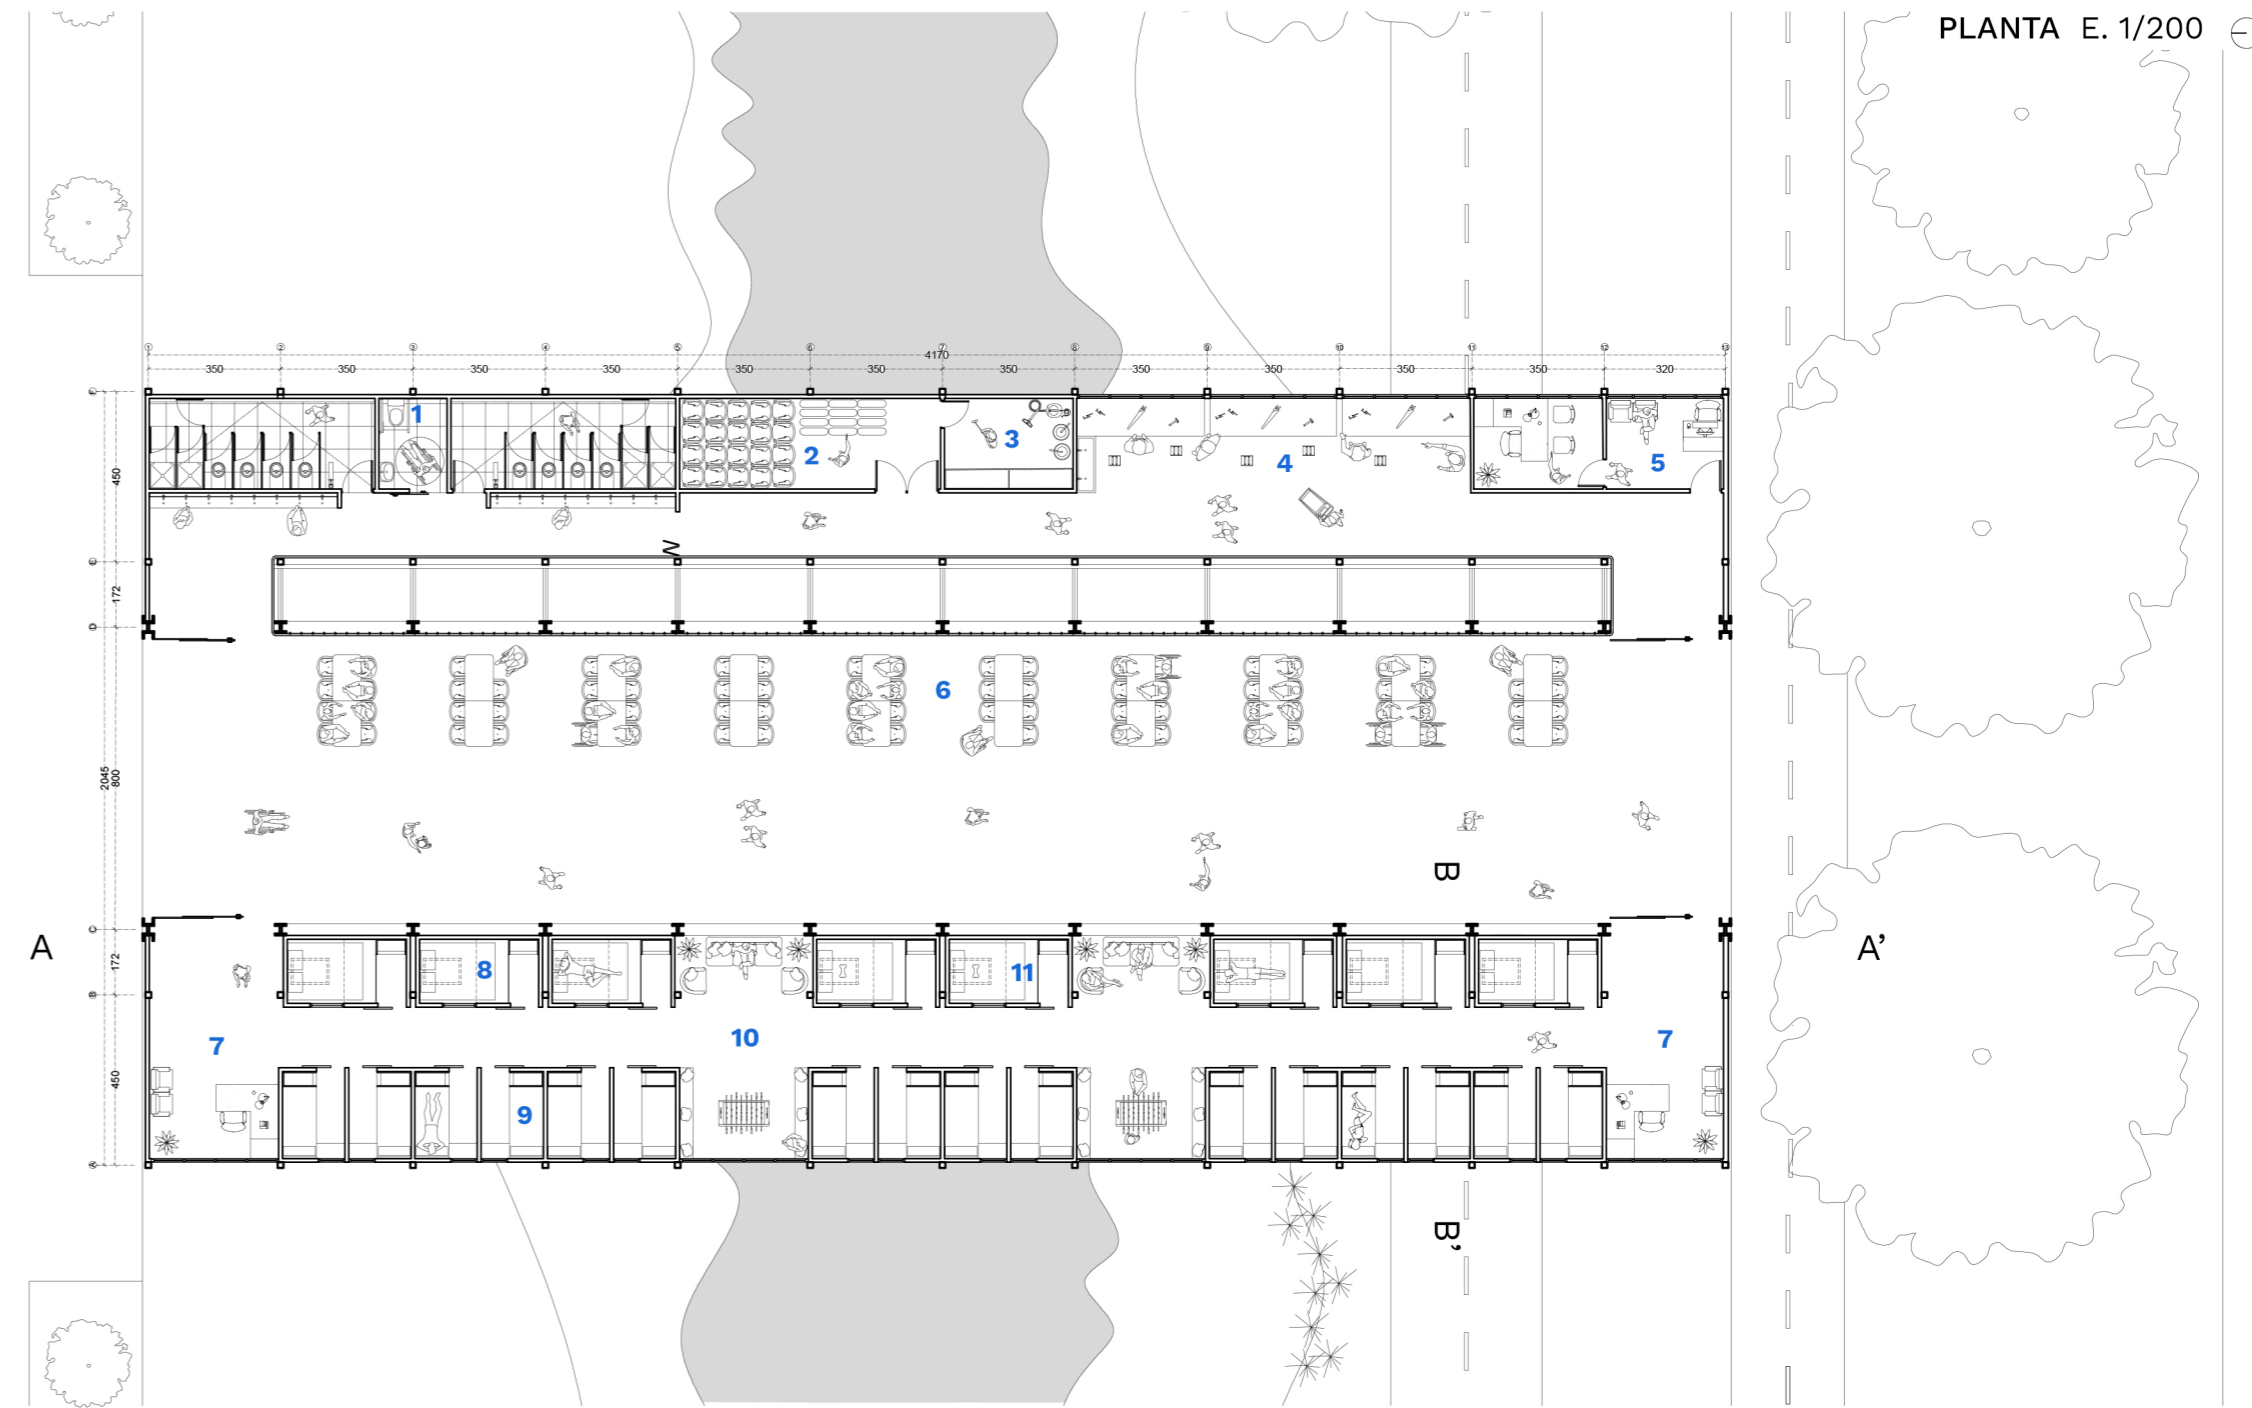

PLANTA E. 1/200

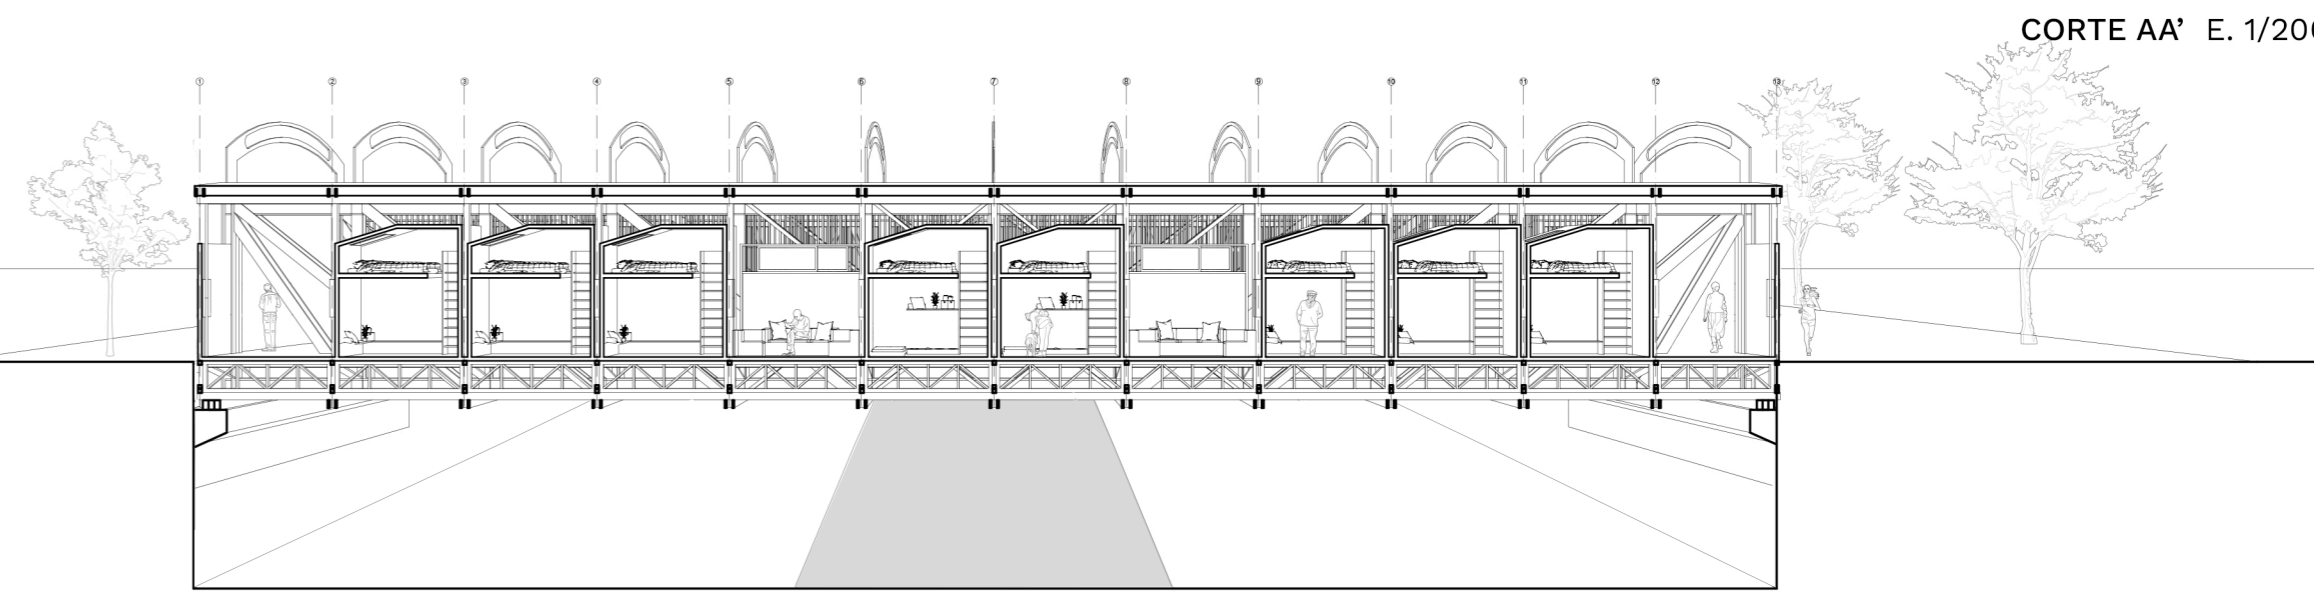

CORTE AA' E. 1/200

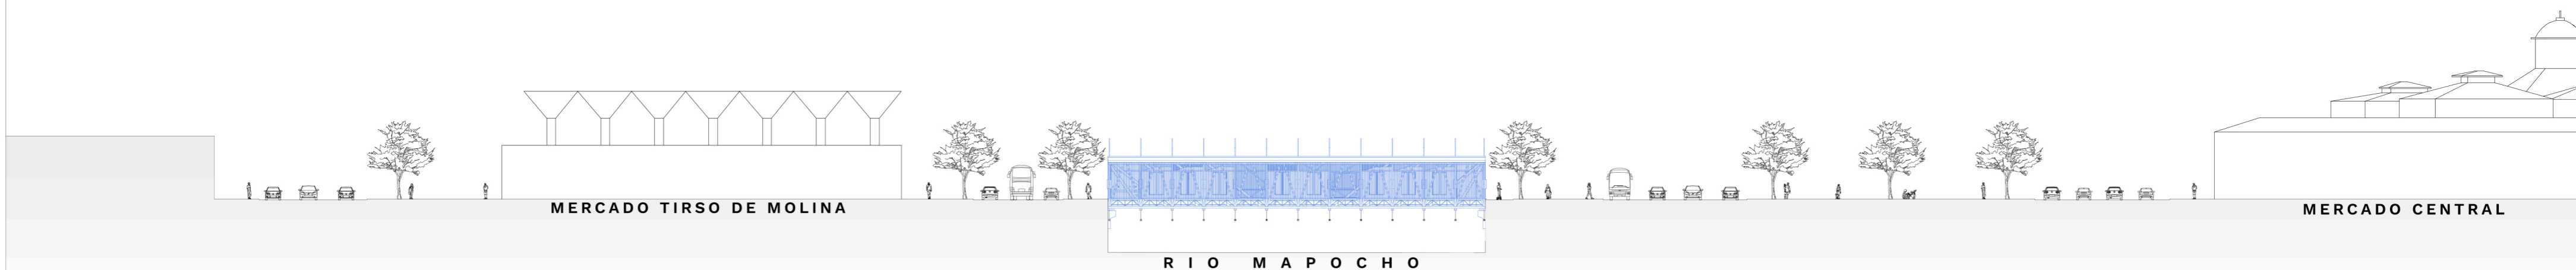

ELEVACIÓN OESTE E. 1/500