




IMAGEN ACCESO



IMAGEN USO DE COMEDOR

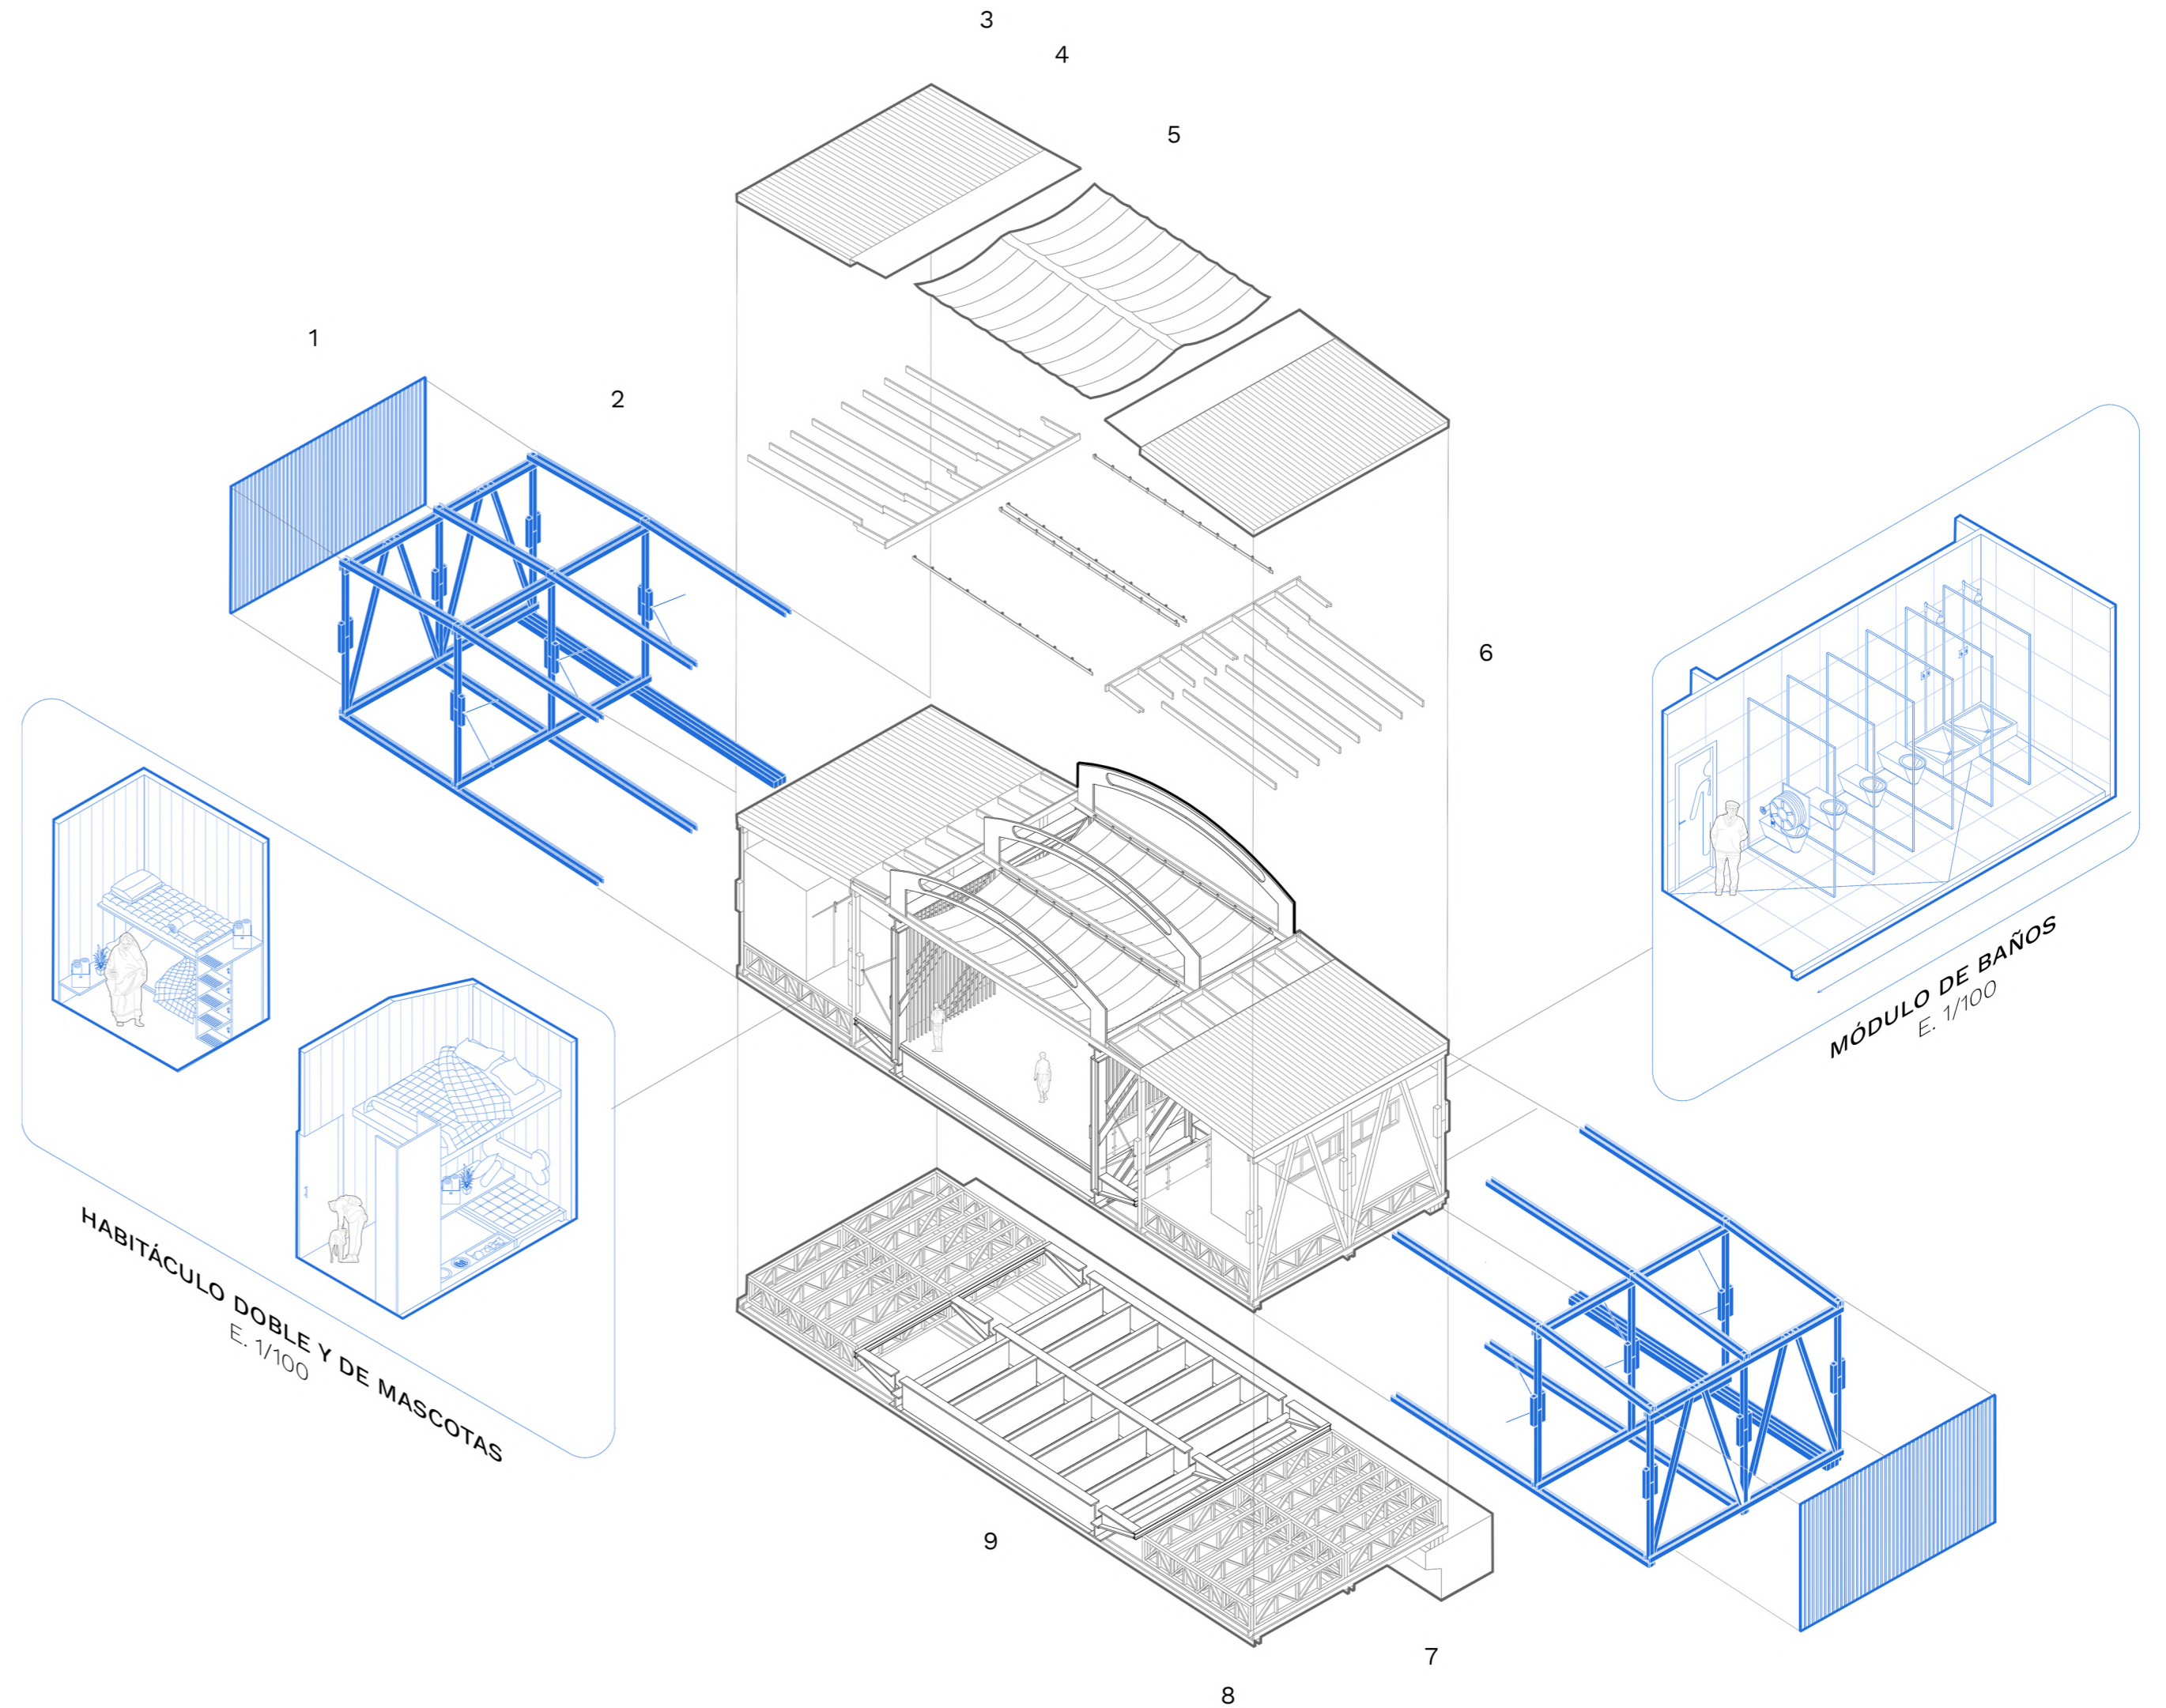

HABITÁCULO DOBLE Y DE MASCOTAS
E. 1/100

MÓDULO DE BAÑOS
E. 1/100

- 1. Envoltura celosía de madera.
- 2. Estructura principal.
- 3. Cubierta.
- 4. Lucarna.
- 5. Cubierta textil retráctil.
- 6. Soporte de cubierta.
- 7. Fundaciones.
- 8. Envigado de piso.
- 9. Envigado "Puente los carros"