




PLANTAS DE NIVELES 1:1000




QUINTA FACHADA: ESPACIO PÚBLICO



NIVEL 5: HABITACIONAL

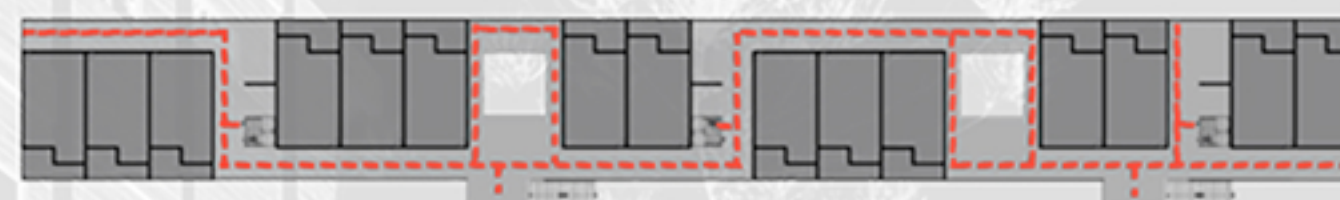

NIVEL 4: HABITACIONAL

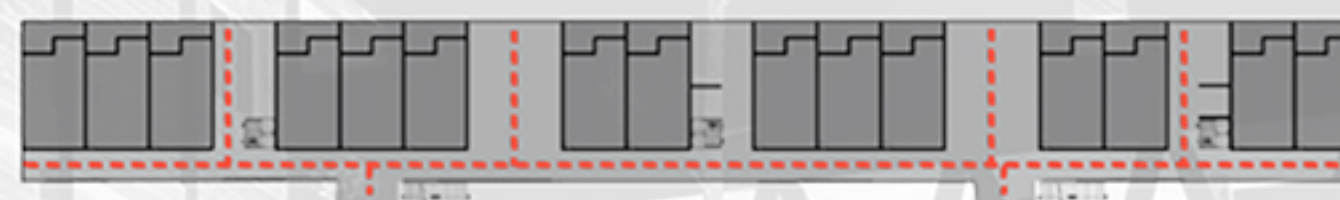

NIVEL 3: HABITACIONAL



NIVEL 2: HABITACIONAL



NIVEL 1: ESTACIO PÚBLICO




CORTE LONGITUDINAL




ALZADO ESCALERAS

AXONOMÉTRICA EXPLOTADA 1:1250

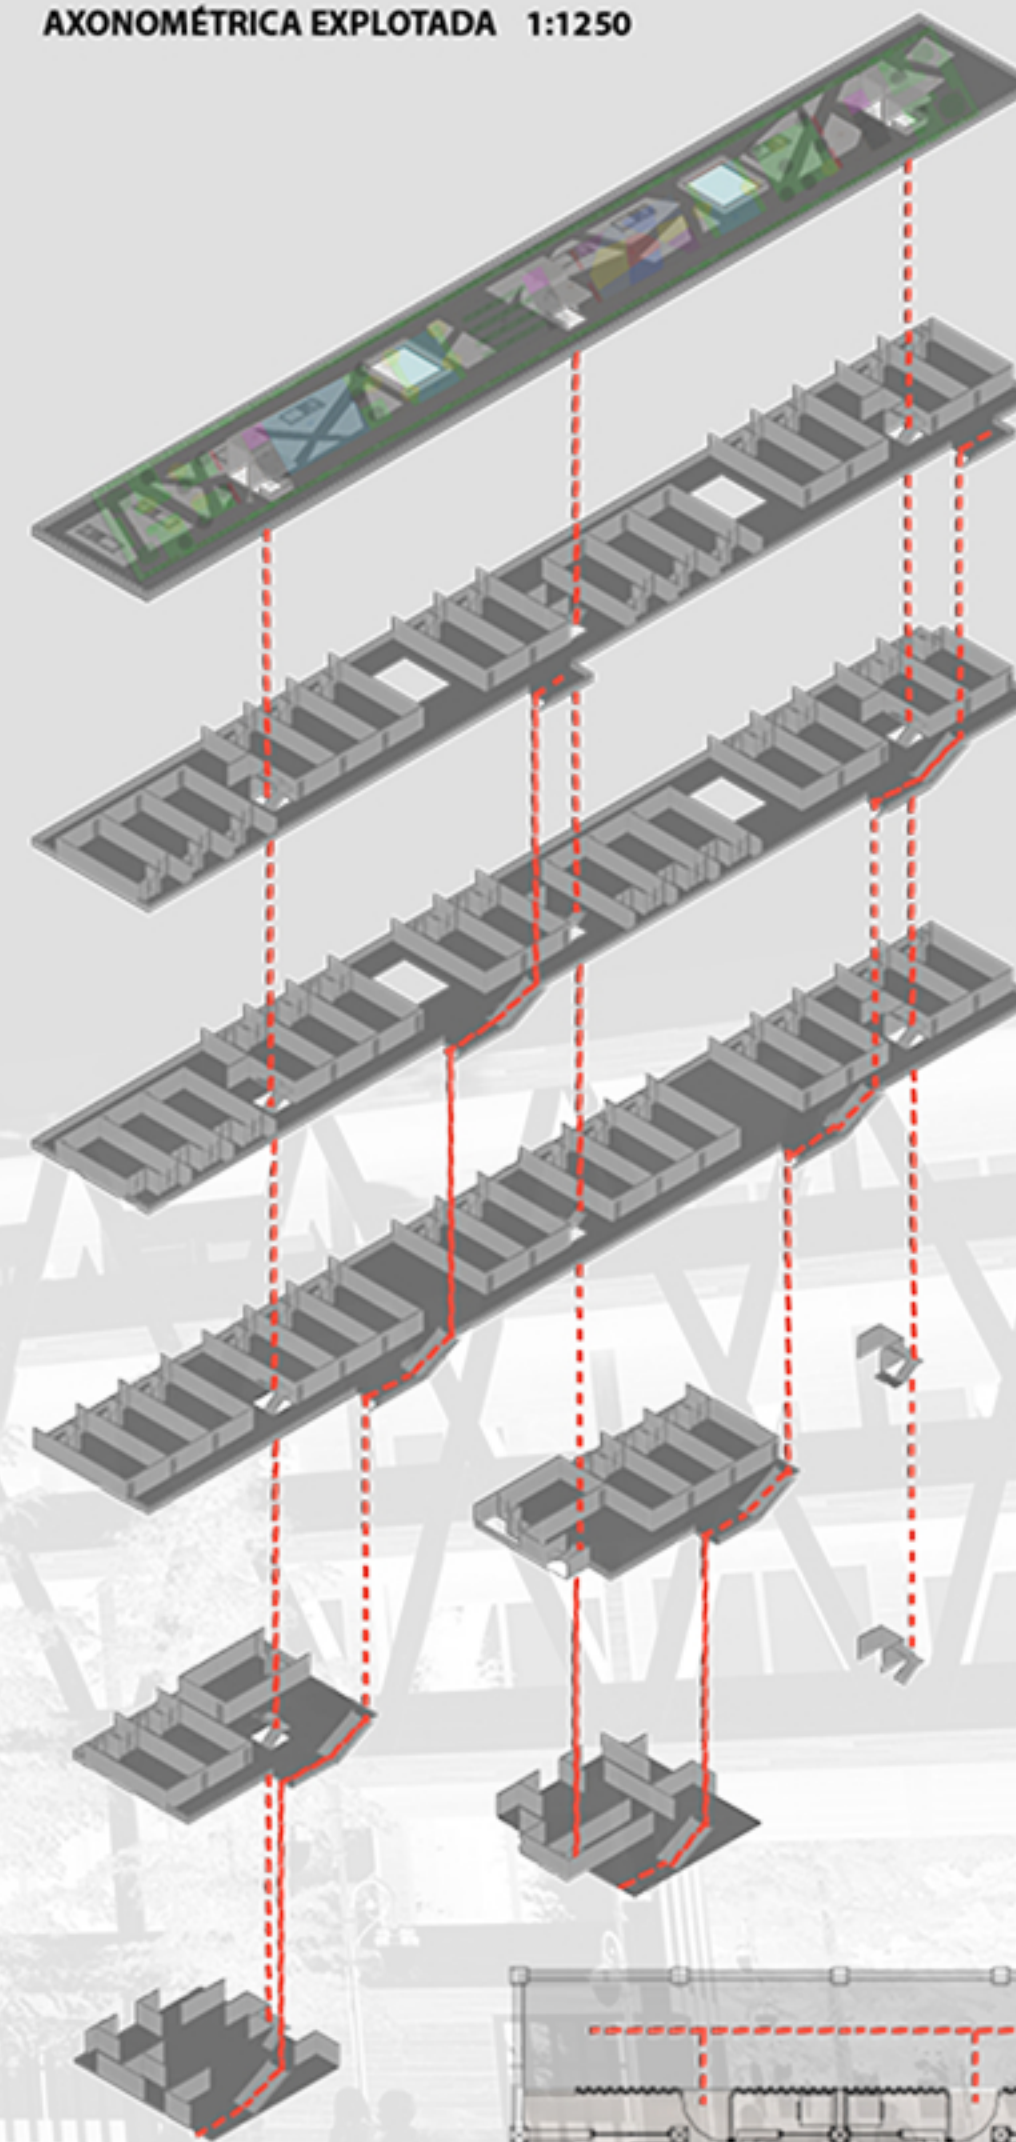

CORTE TRANSVERSAL

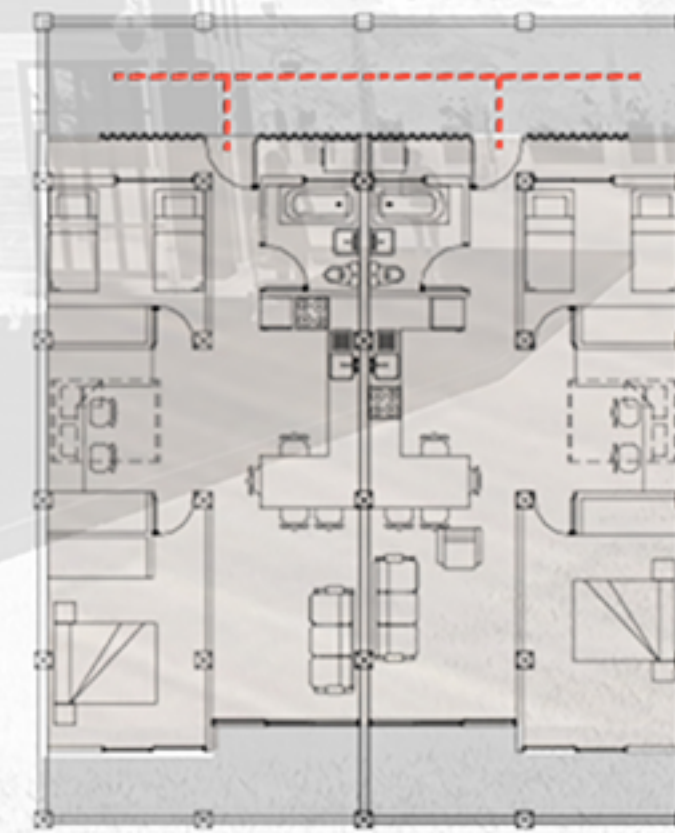

PLANTA TIPO 1:500

