CORTE TRANSVERSAL A-A´

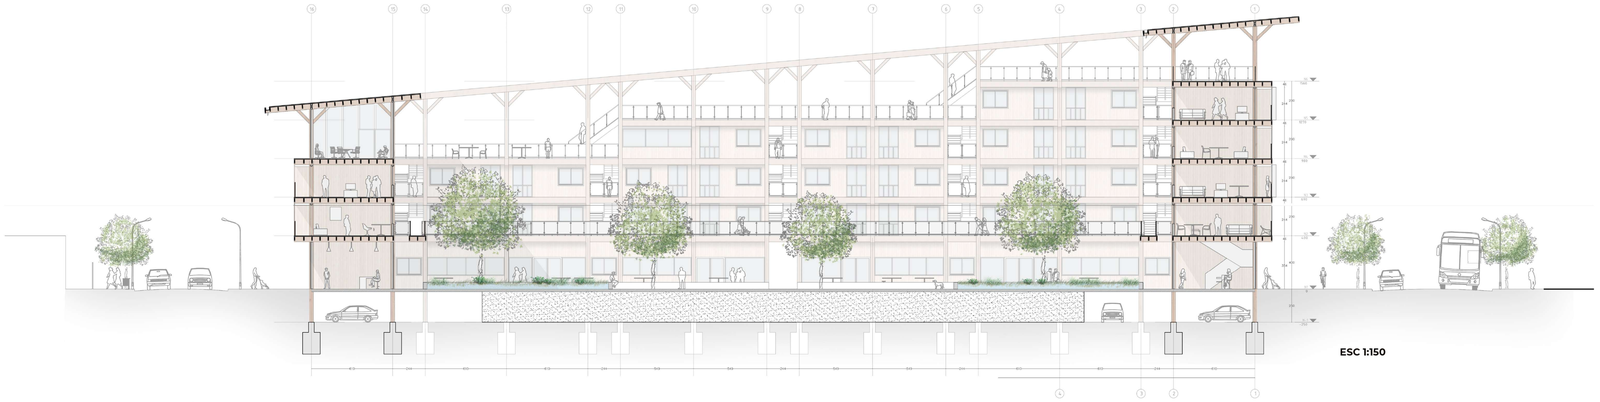

ESC 1:150

ELEVACIÓN SUR

ELEVACION NORTE

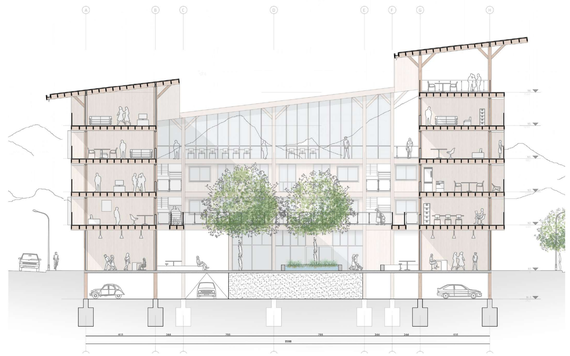

ELEVACIÓN PONIENTE

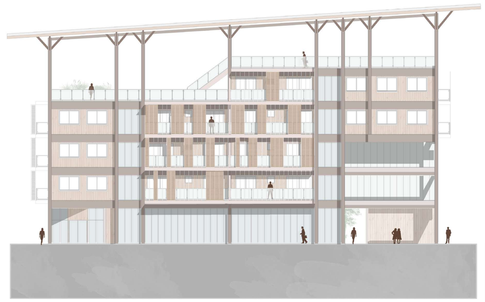

ESCANTILLÓN Y DETALLES CONSTRUCTIVOS

DETALLE CUBIERTA

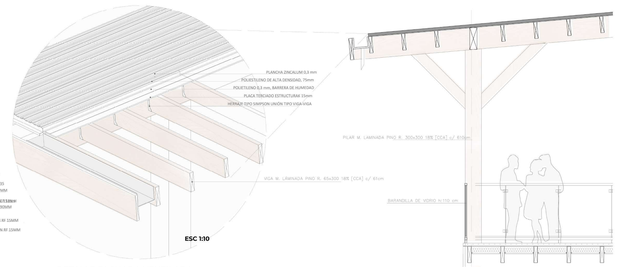

ESC 1:10

DETALLE SOBRELOZA DE HORMIGÓN

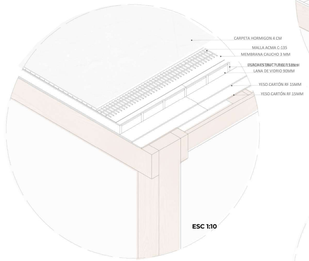

ESC 1:10

DETALLE FACHADA VENTILADA

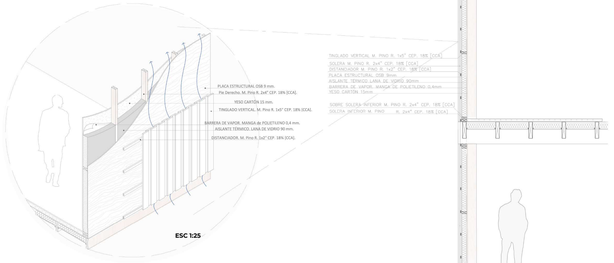

ESC 1:25

DETALLE UNIÓN VIGA-VIGA

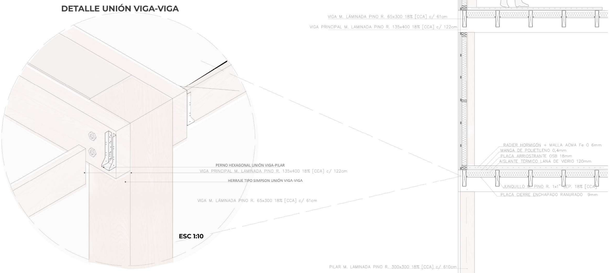

ESC 1:10

DETALLE RIEL CELOSIA

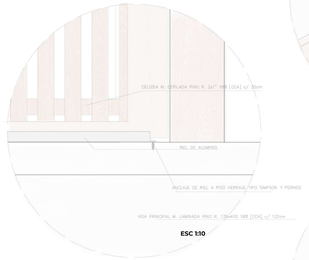

ESC 1:10

DETALLE UNIÓN PILAR-PILAR

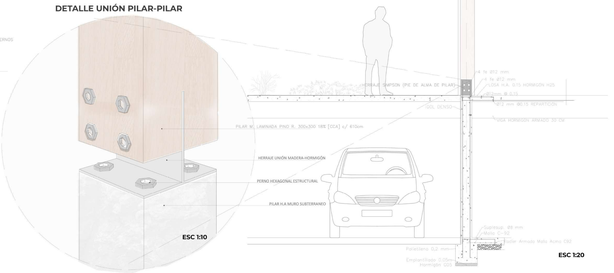

ESC 1:10

ESC 1:20

LÁMINA 12_BASAY , BUSTOS, LETELIER, POBLETE