PLANTA ESCALA 1:125

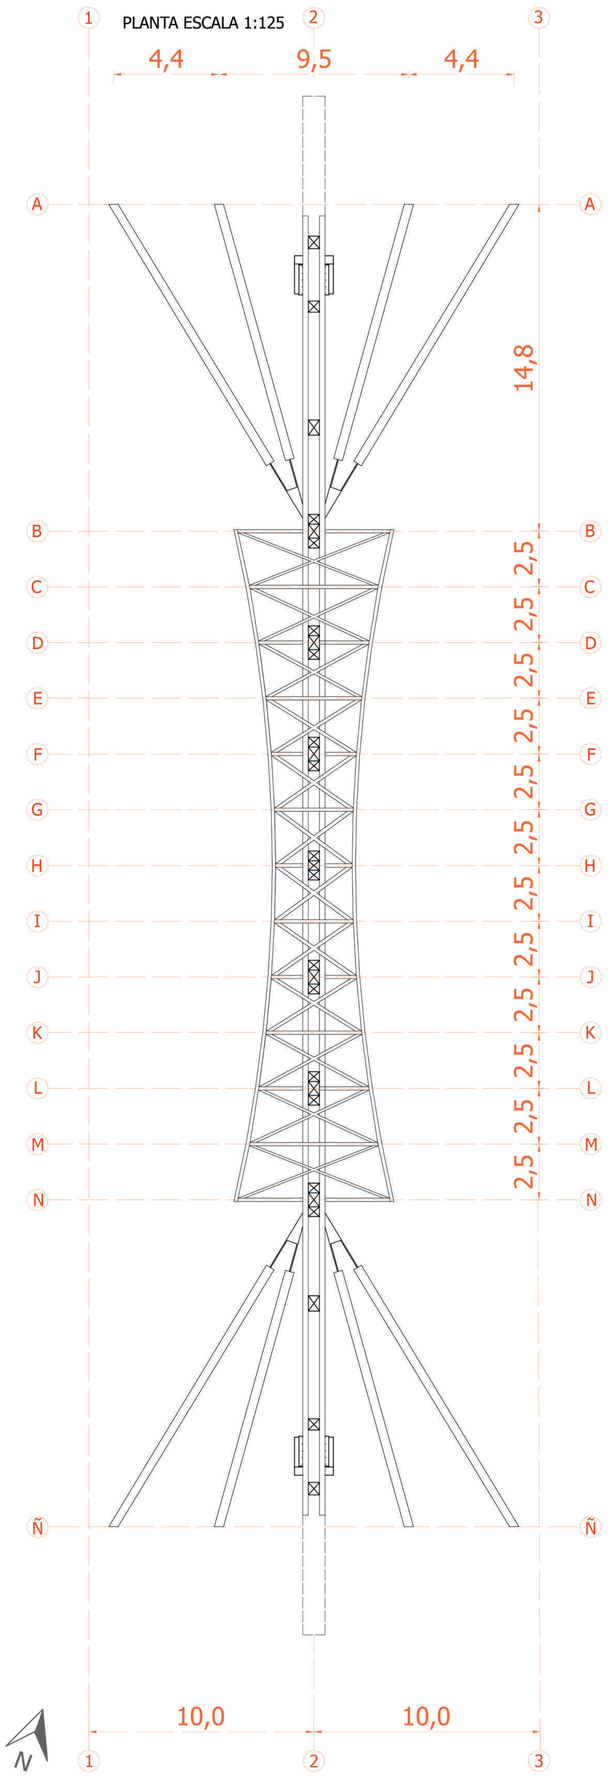

ELEVACIÓN ESCALA 1:75

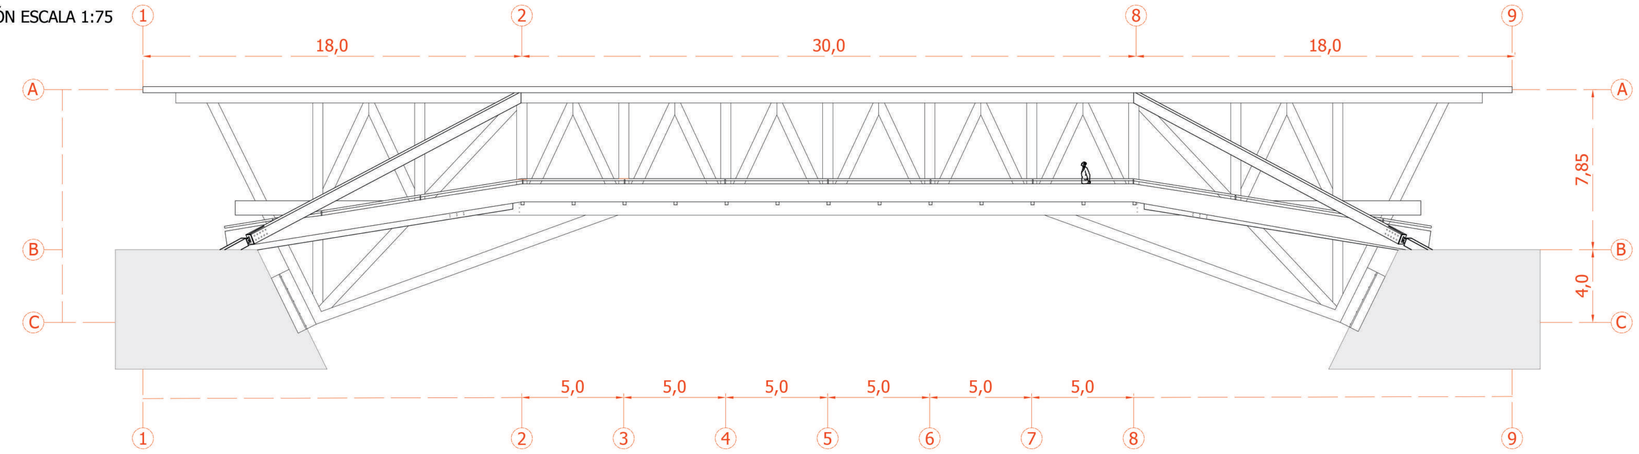
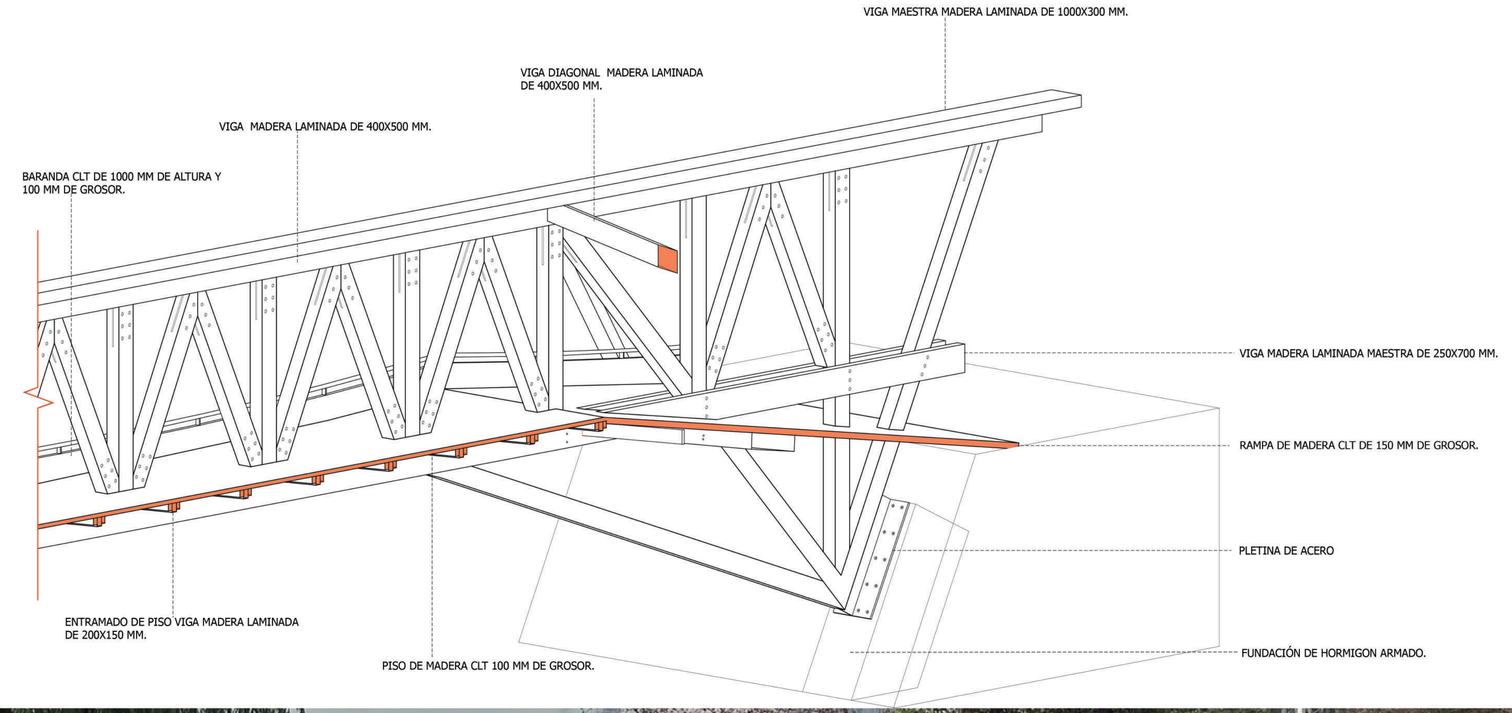
ESCANTILLÓN ESCALA 1:75