



CORTE AA" 1:100

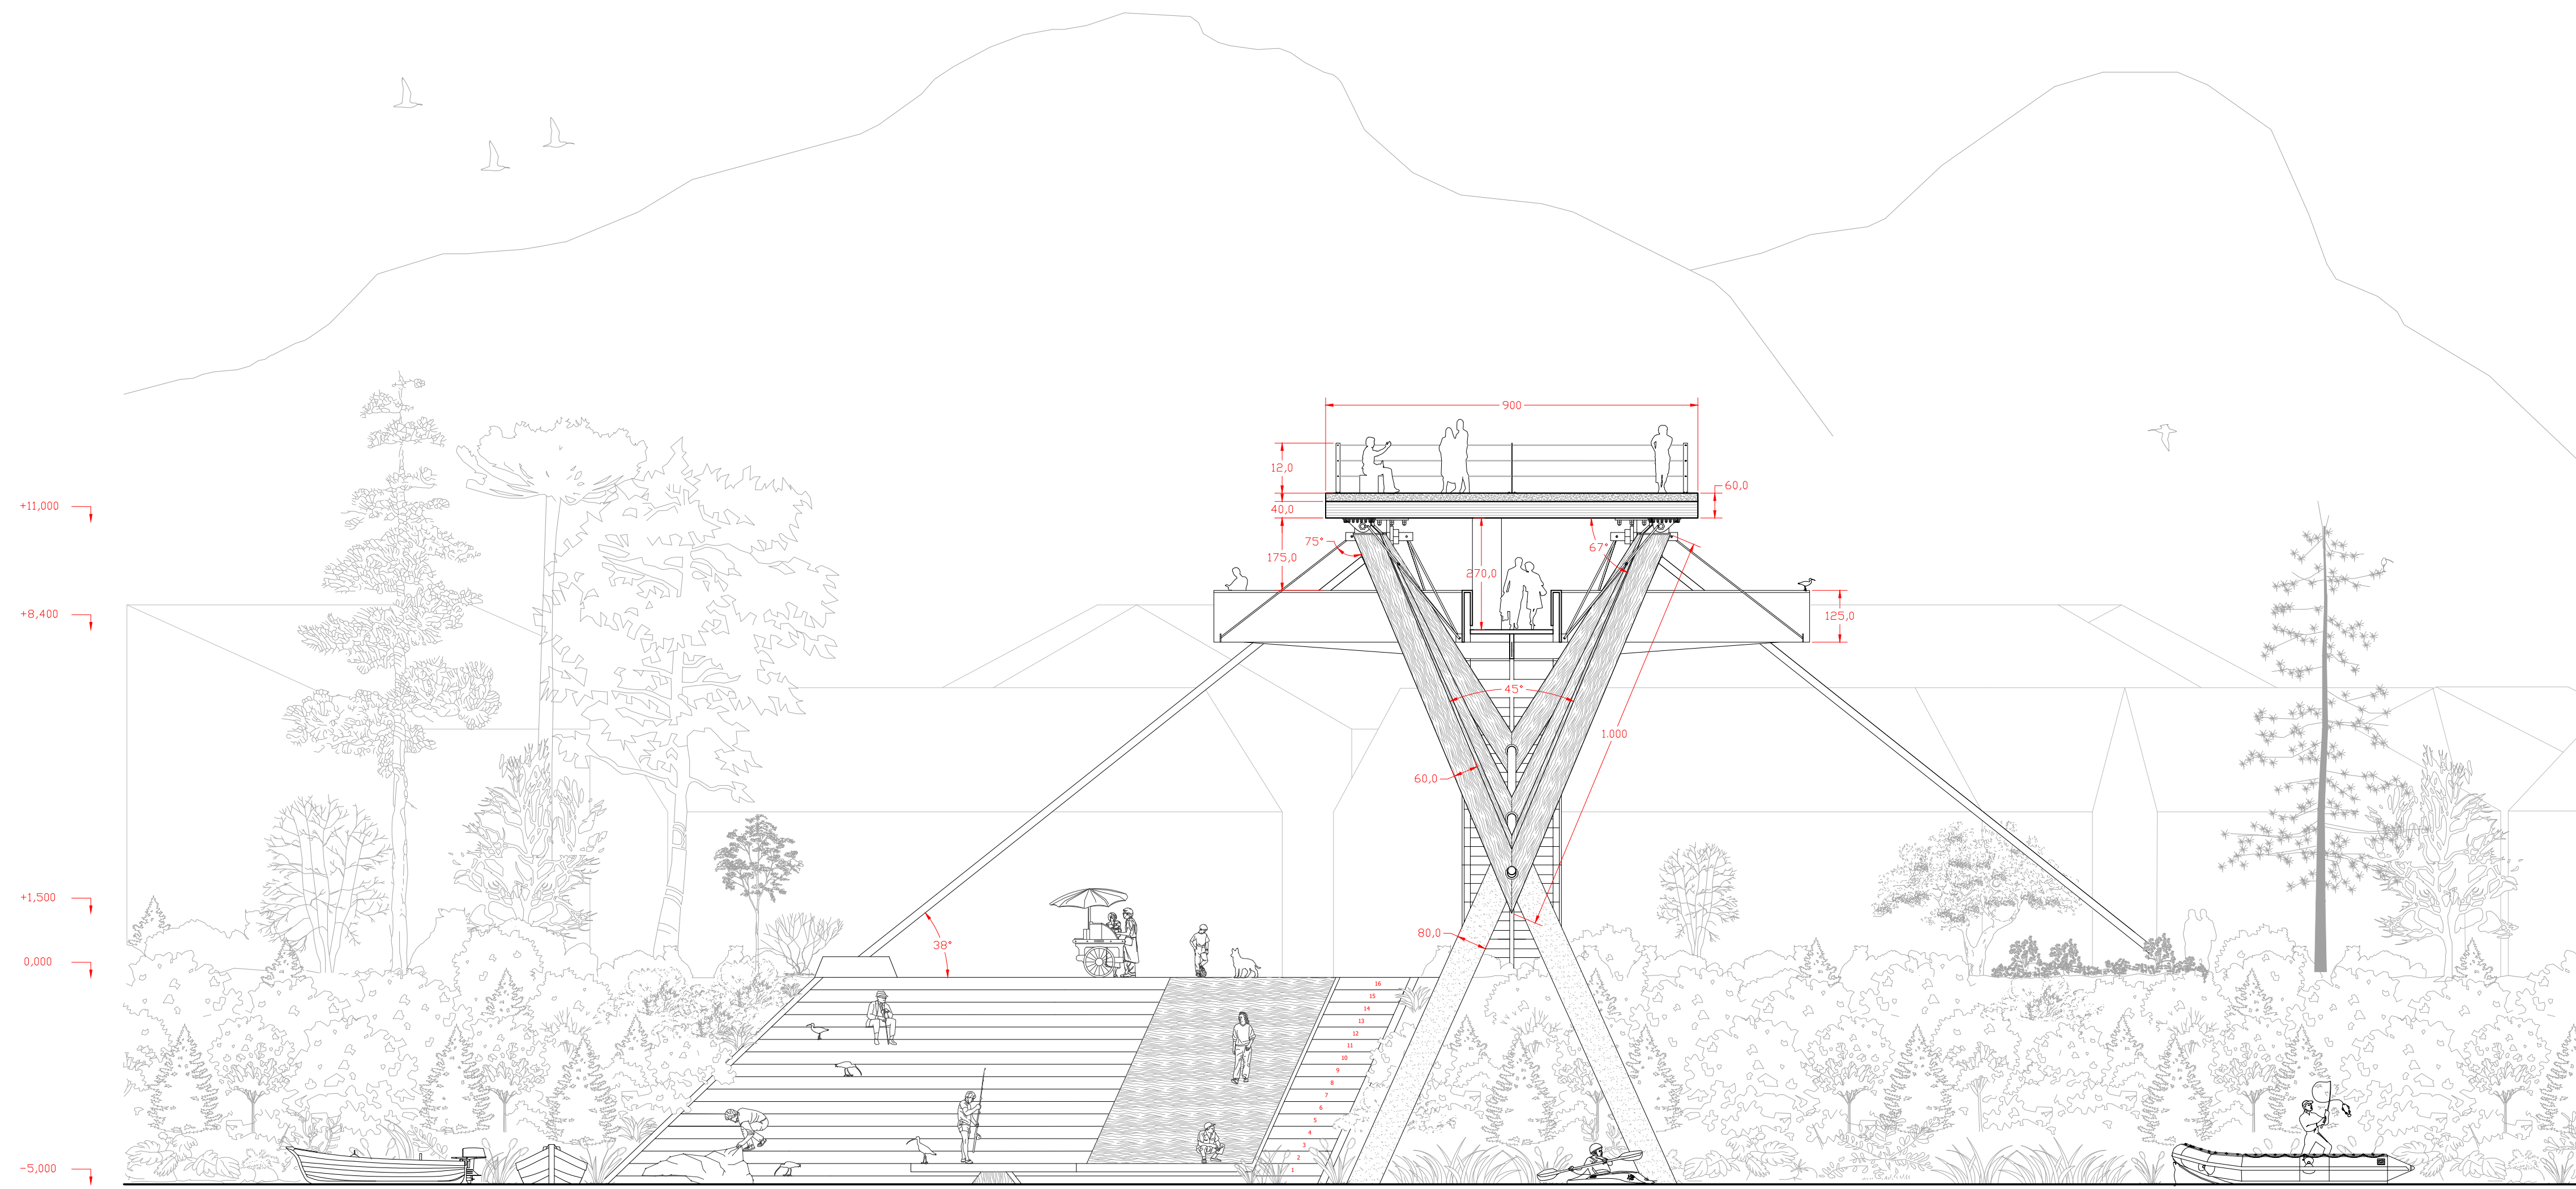

CORTE BB" 1:100

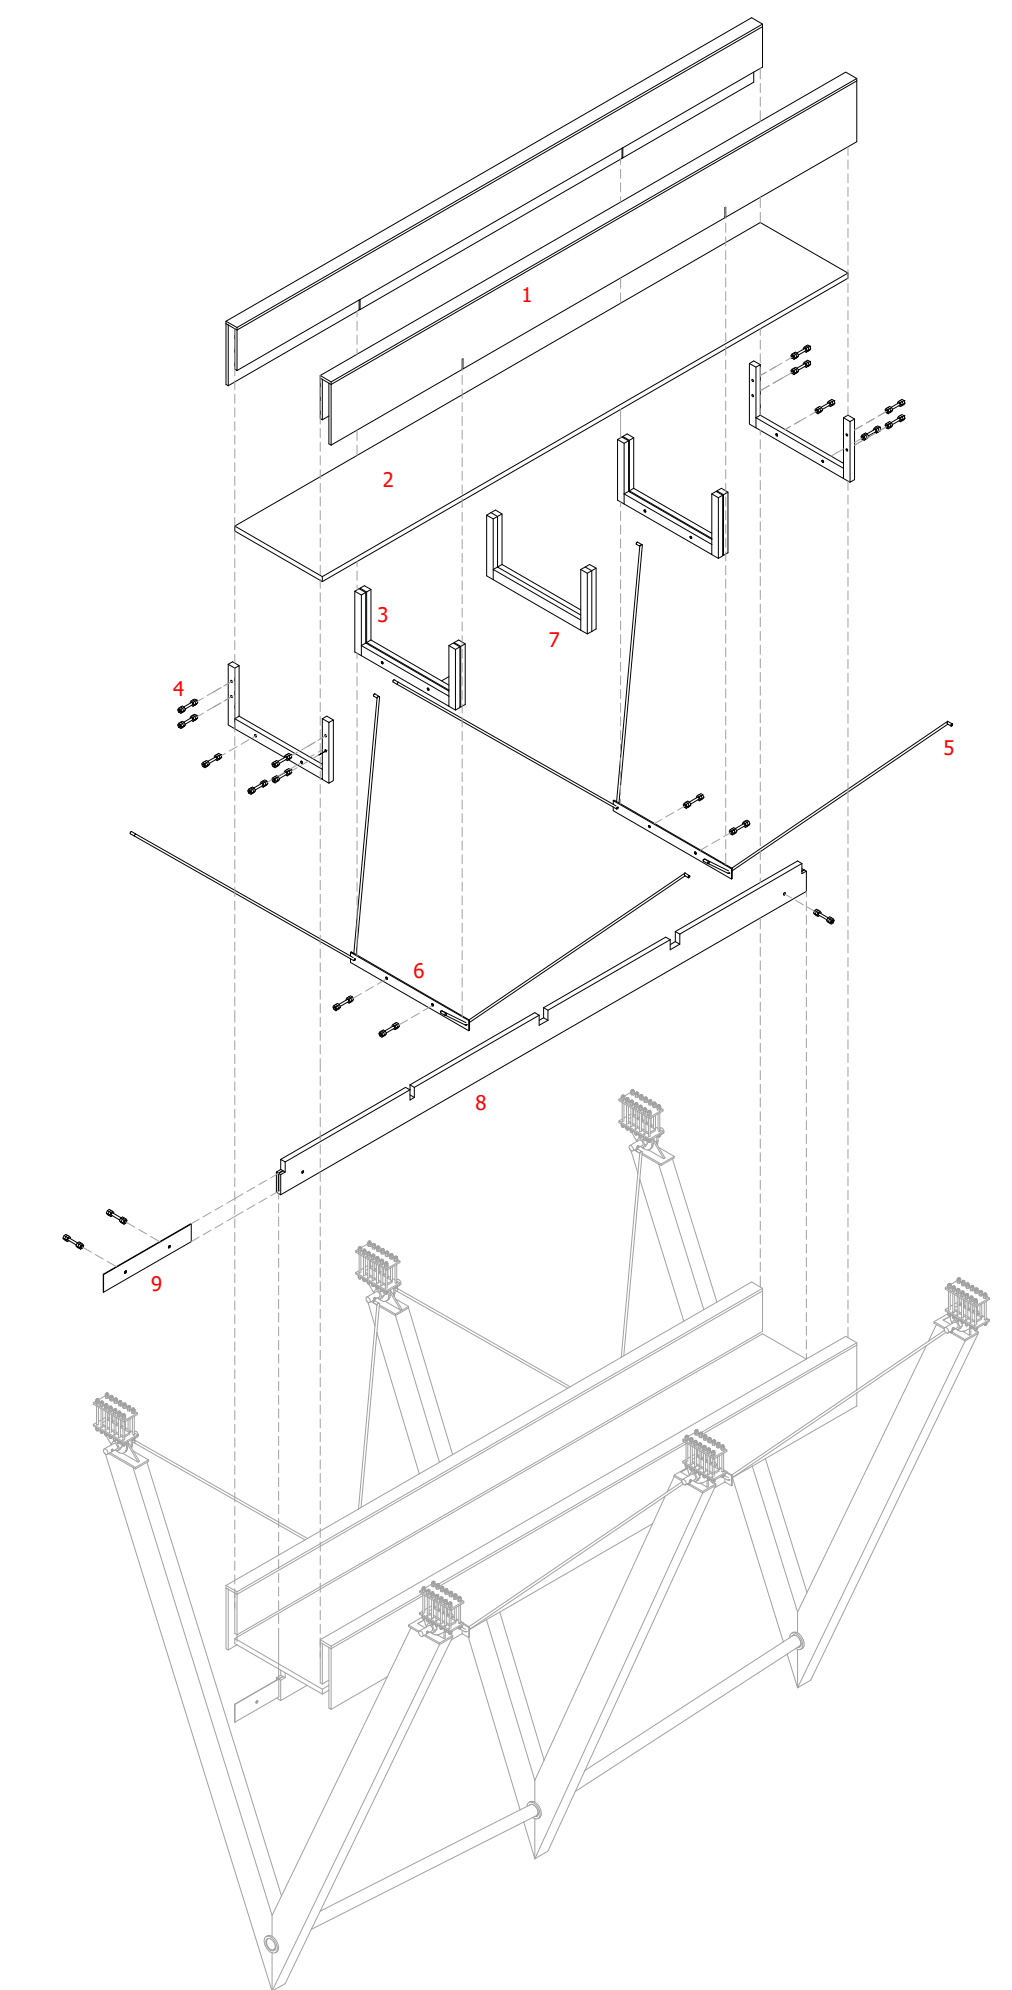

AXONOMÉTRICA PASARELA

- 1) CLT, 50 mm; 2) Losa de CLT, 100 mm; 3) Pino impregnado, 4x6"; 4) Perno 40 mm; 5) Tensor de acero 40 mm; 6) Pletina de acero 5mm; 7) Pino impregnado, 4x8"; 8) Quilla de CLT, 100 mm; 9) Placa de acero inox, 20 mm.