


PLANTA PRIMER PISO

ESCALA 1:125

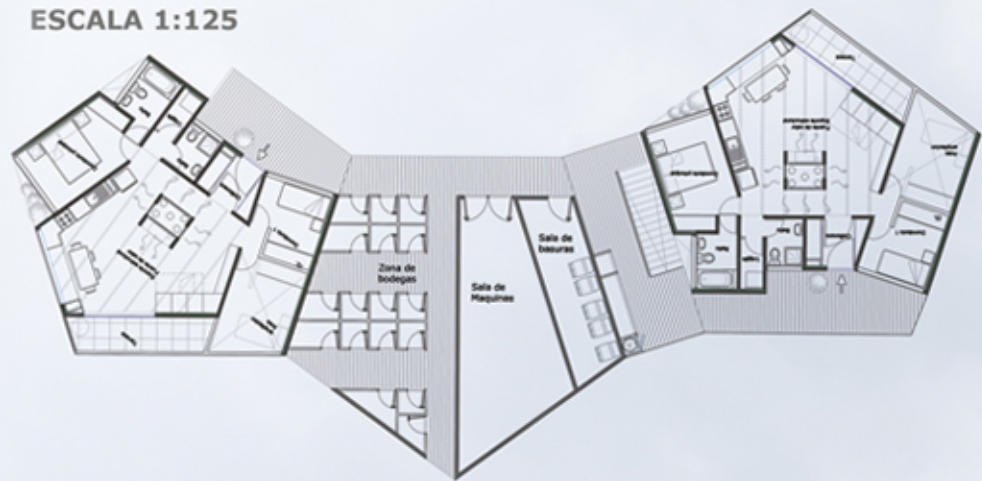


PLANTA PISO TIPO 2 AL 5





ESQUEMA DE SUPERFICIES

Esquema superficies

Superficie base: 66.11m²
Superficie ampliable: 20.15m²
Superficie total: 86.26m²

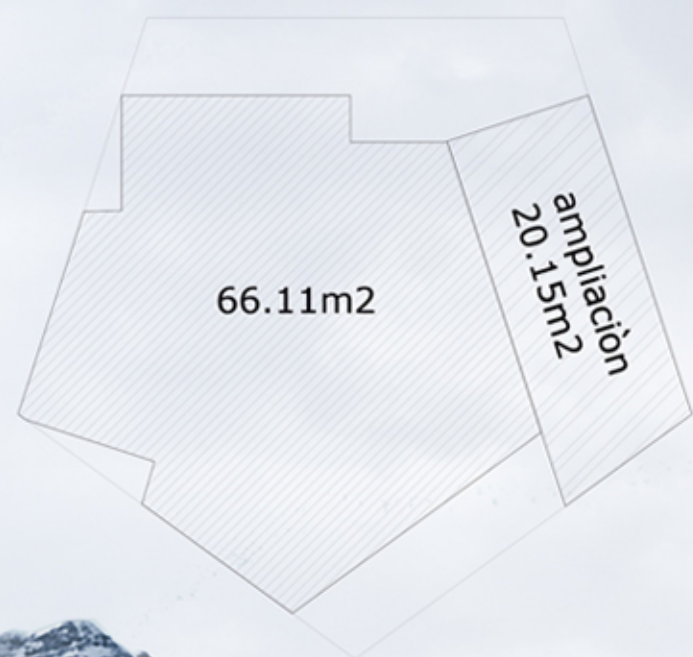



DESPIECE BASE MODULOS

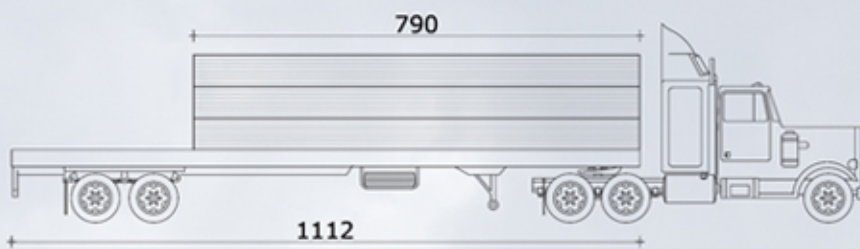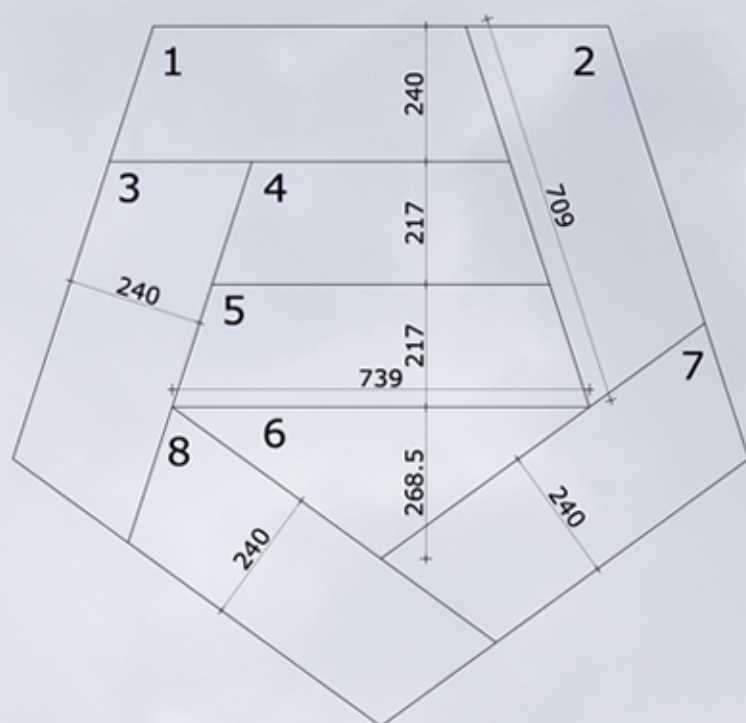

3 bases más uniones

ESCALA 1:100


DESPIECE PERIMETROS

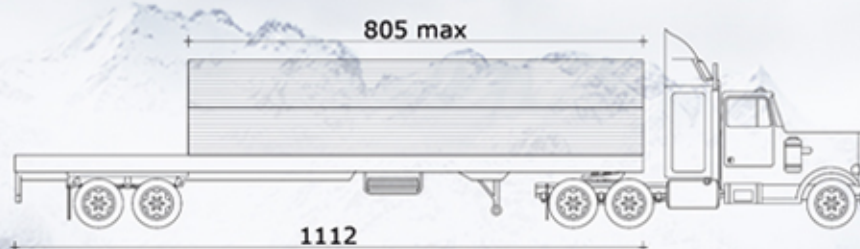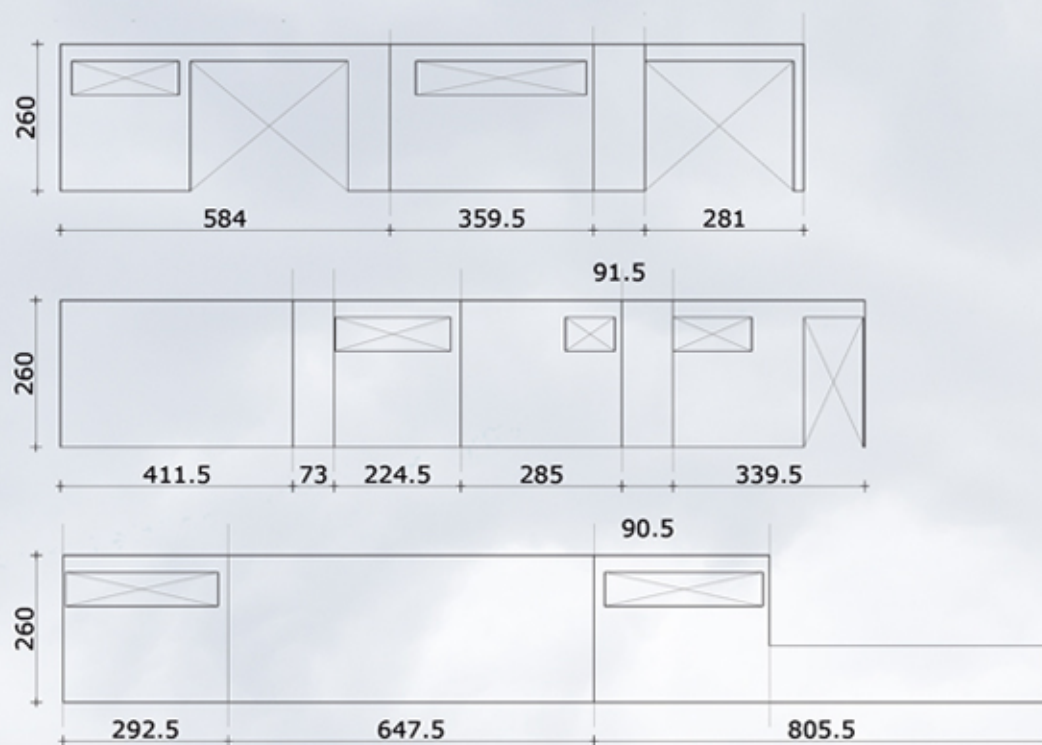

2 perímetros más uniones

PLANTA MODULO PRIMER PISO

ESCALA 1:50

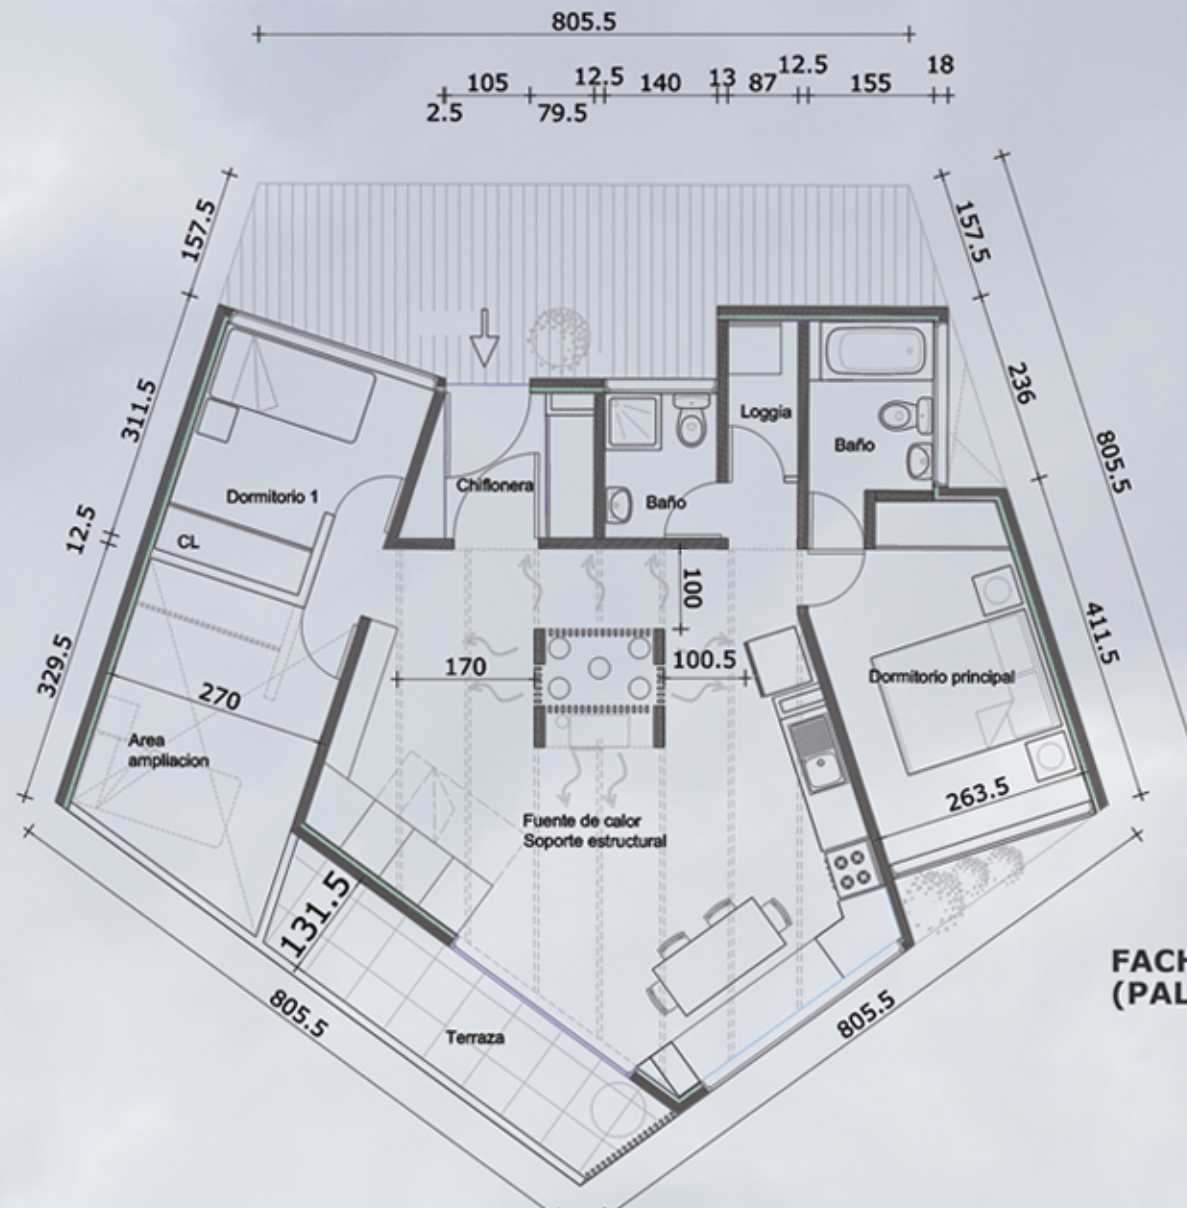

SISTEMA CALORICO

CUBIERTA

FACHADA (PALILLAJE)

ESTRUCTURA (MUROS)

CIRCULACION (LOSA)

