




PLANTA TIPO NIVEL 01  
ESCALA: 1/100

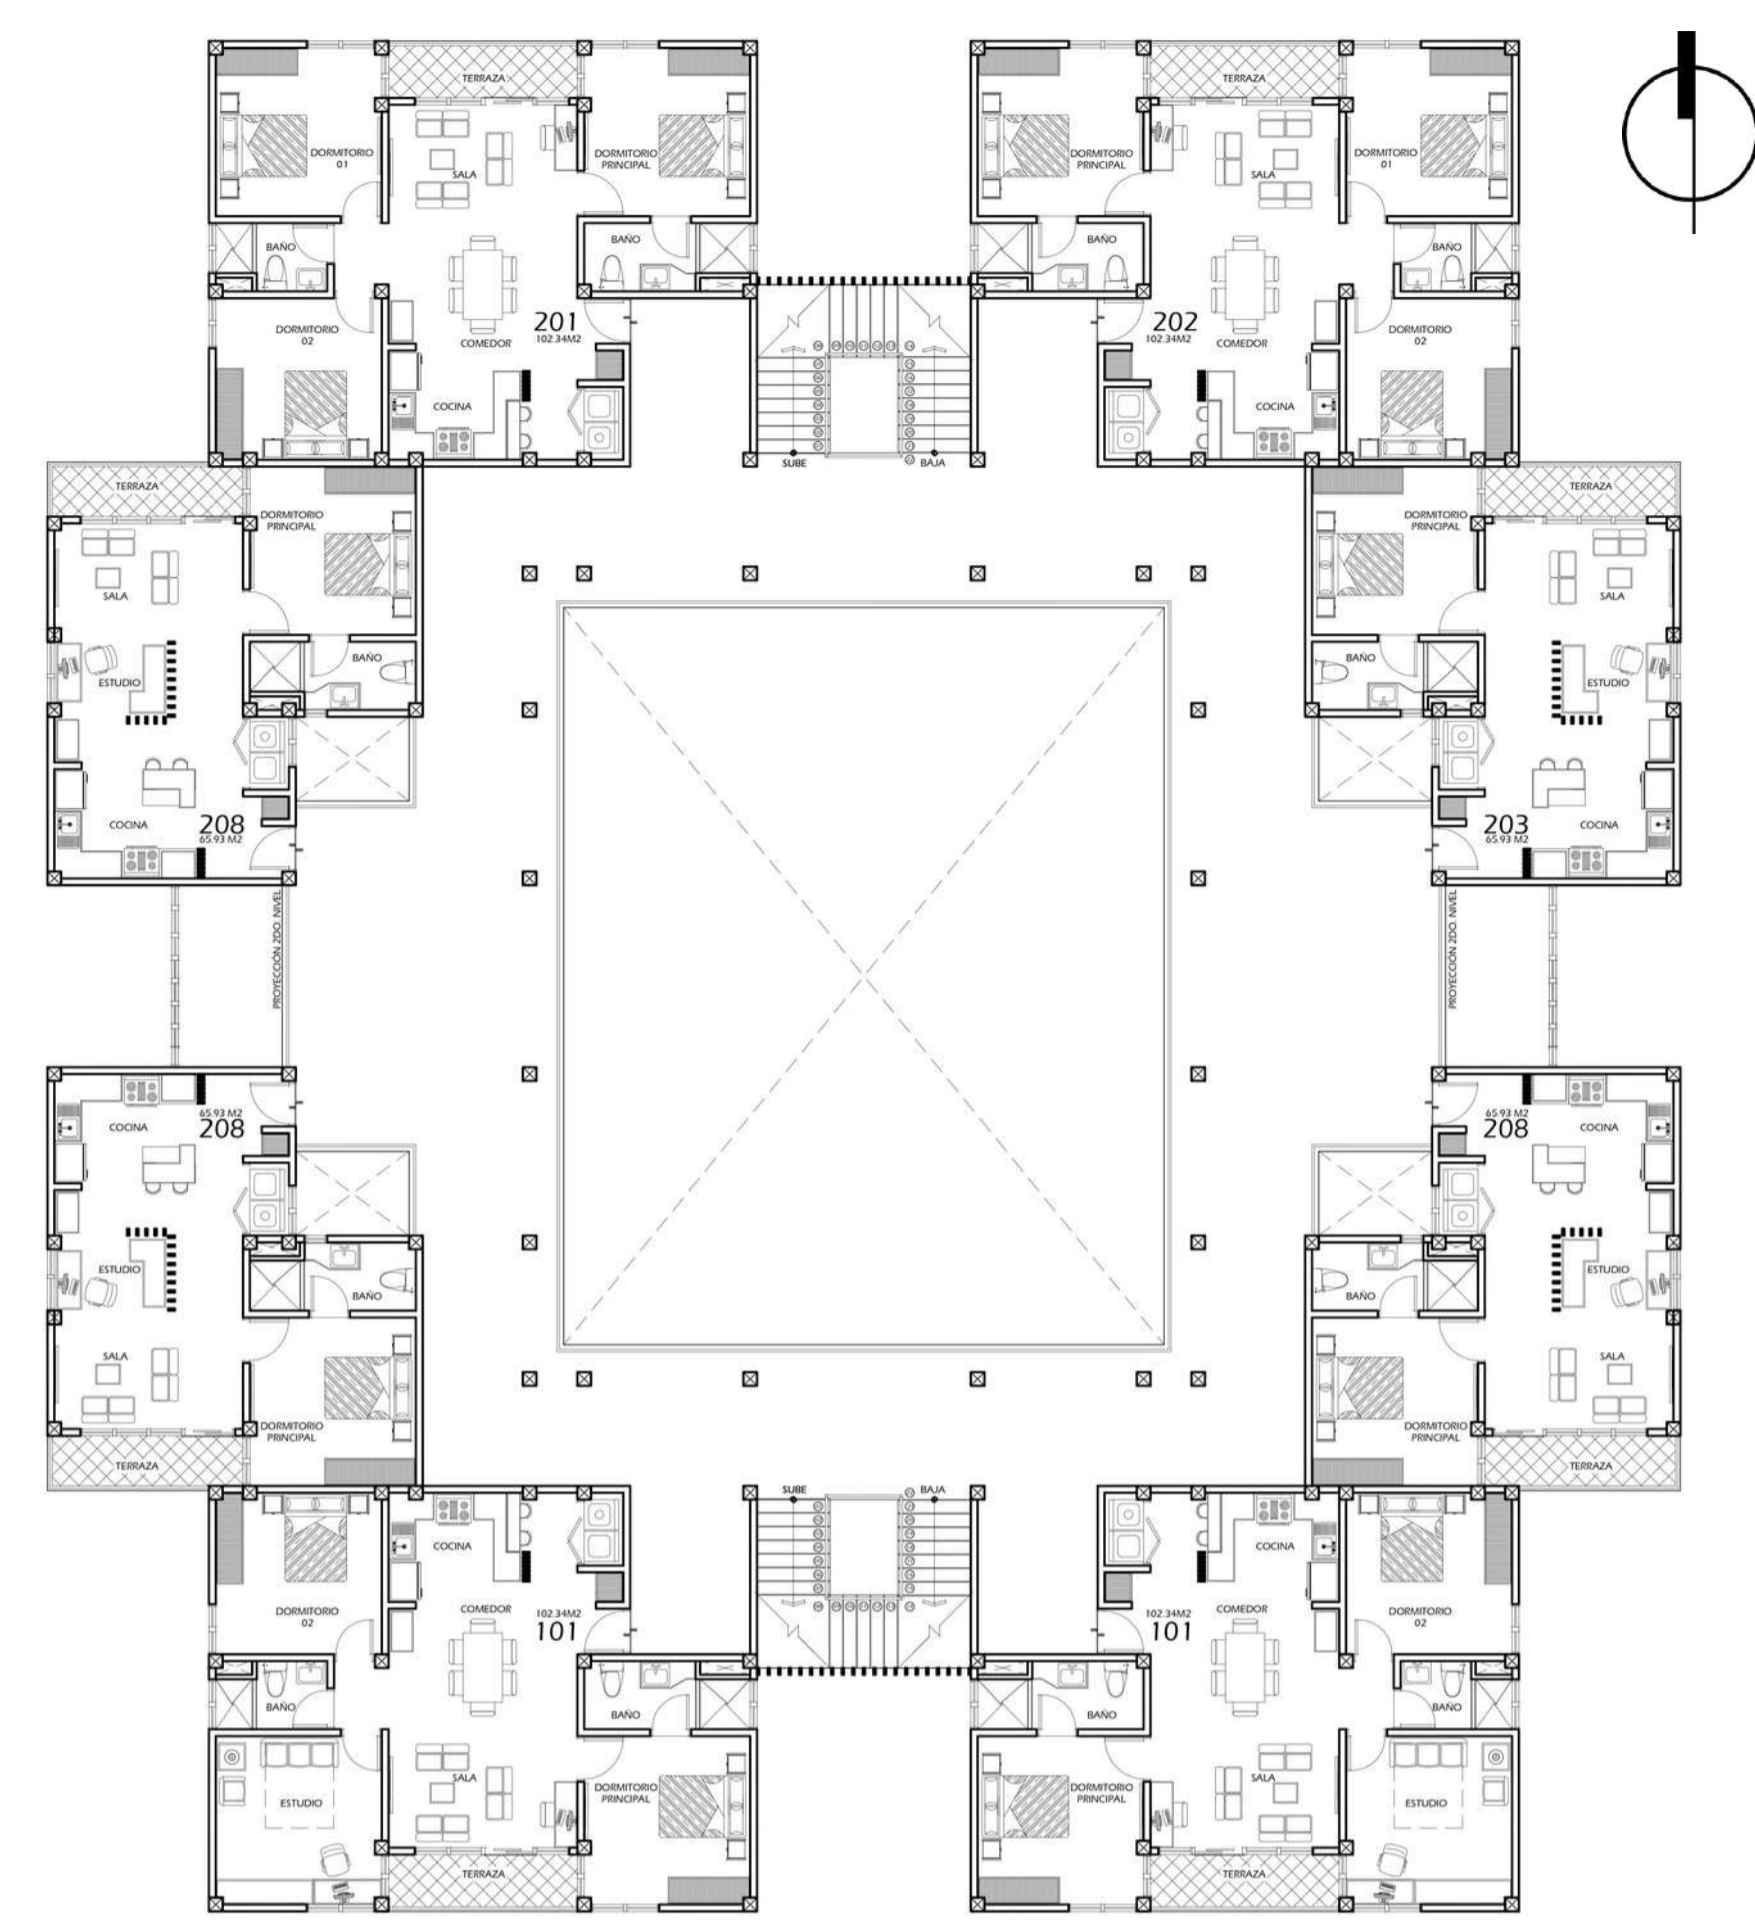


PLANTA TIPO NIVEL 02  
ESCALA: 1/100

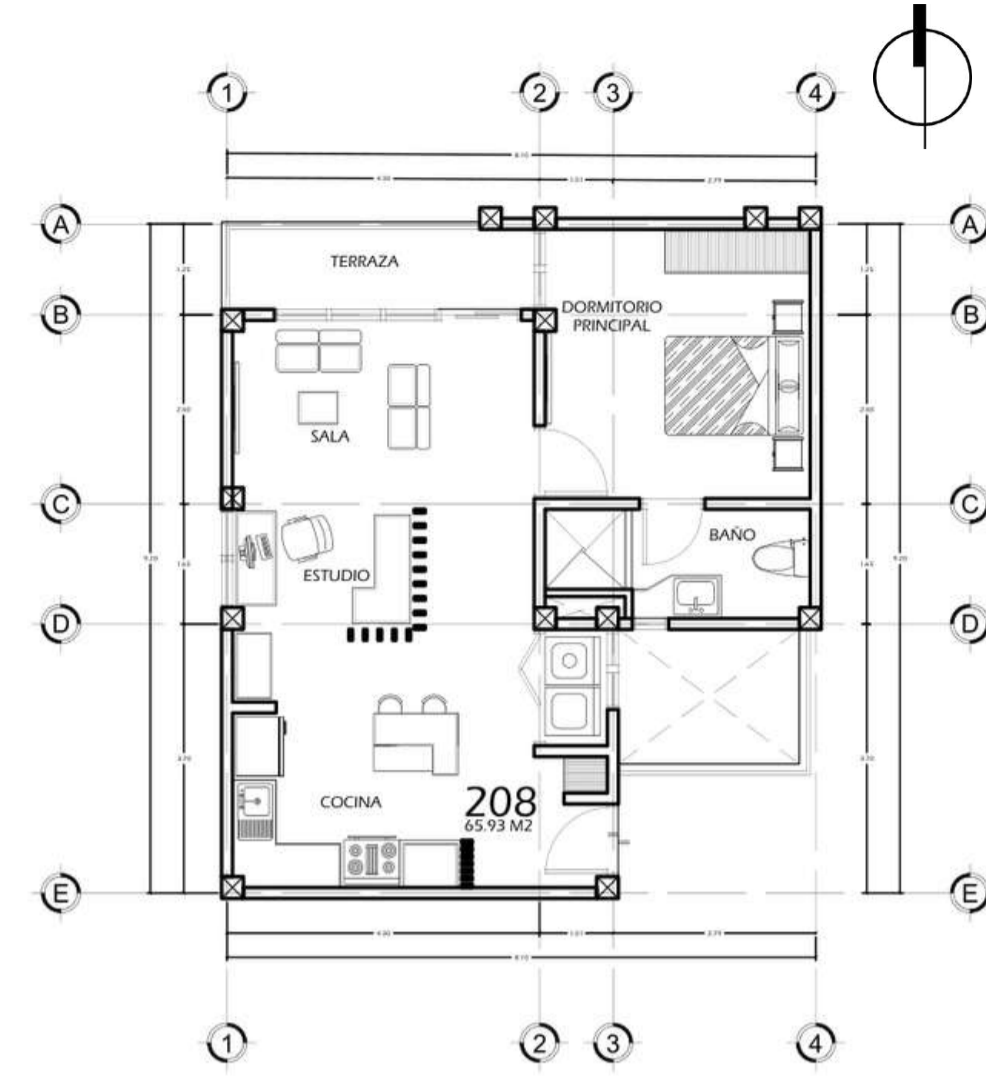


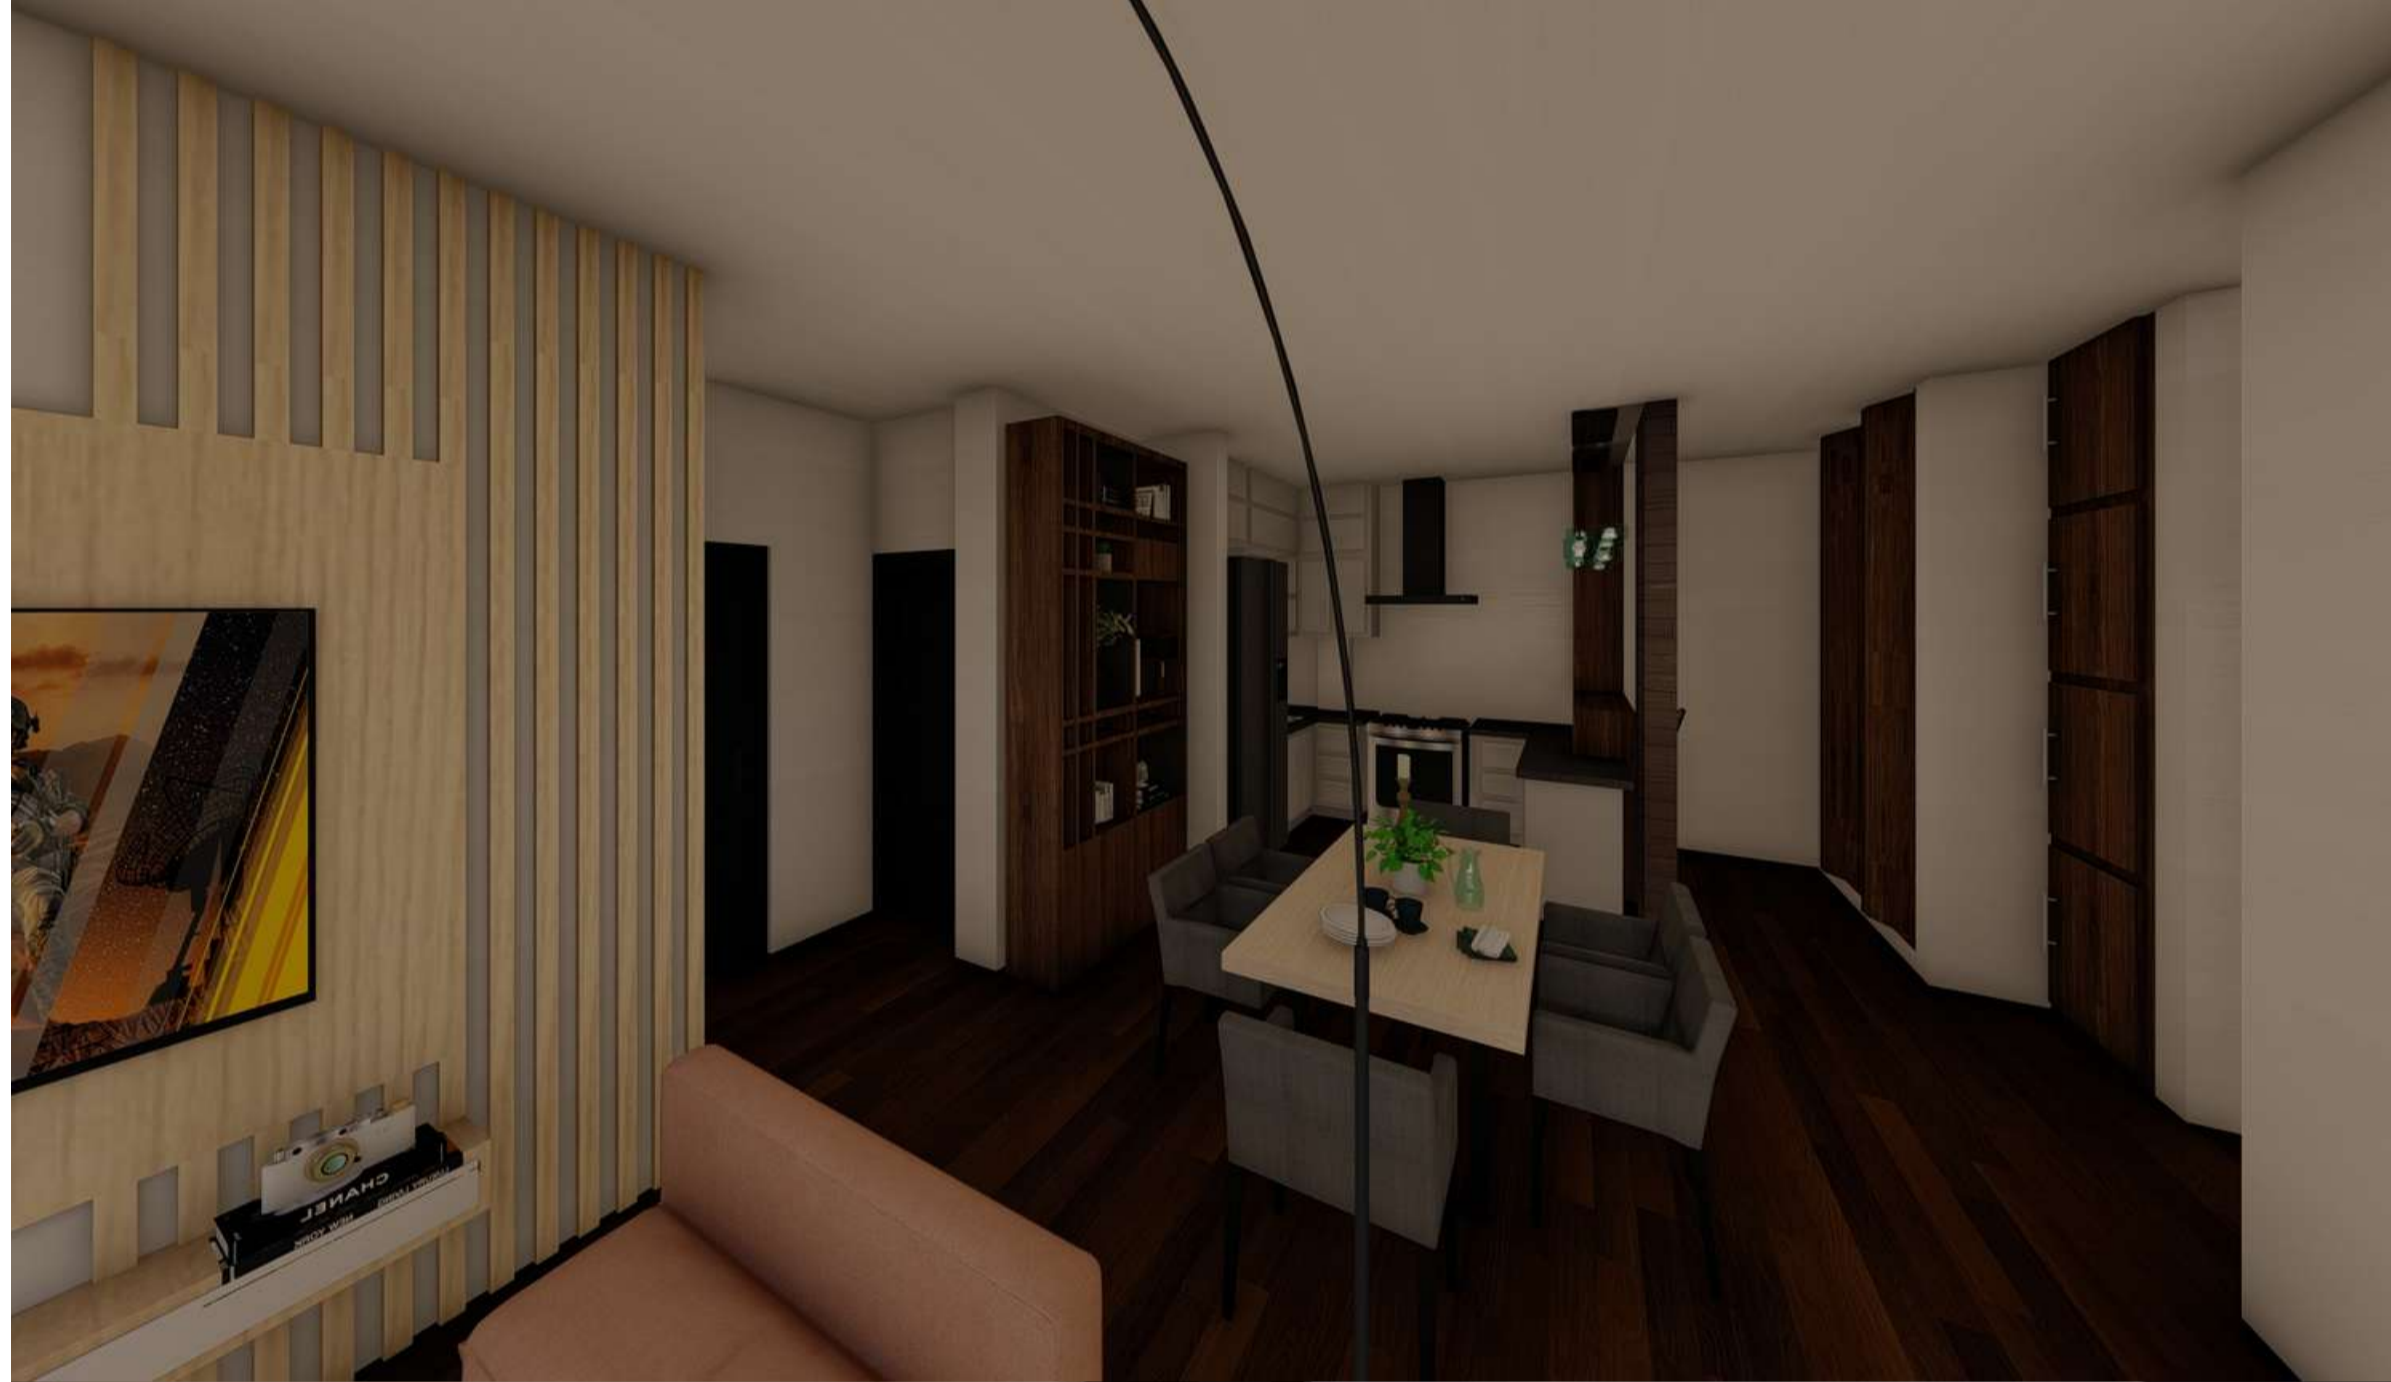


MÓDULO APARTAMENTO 1 - NIVEL 01  
ESCALA: 1/100

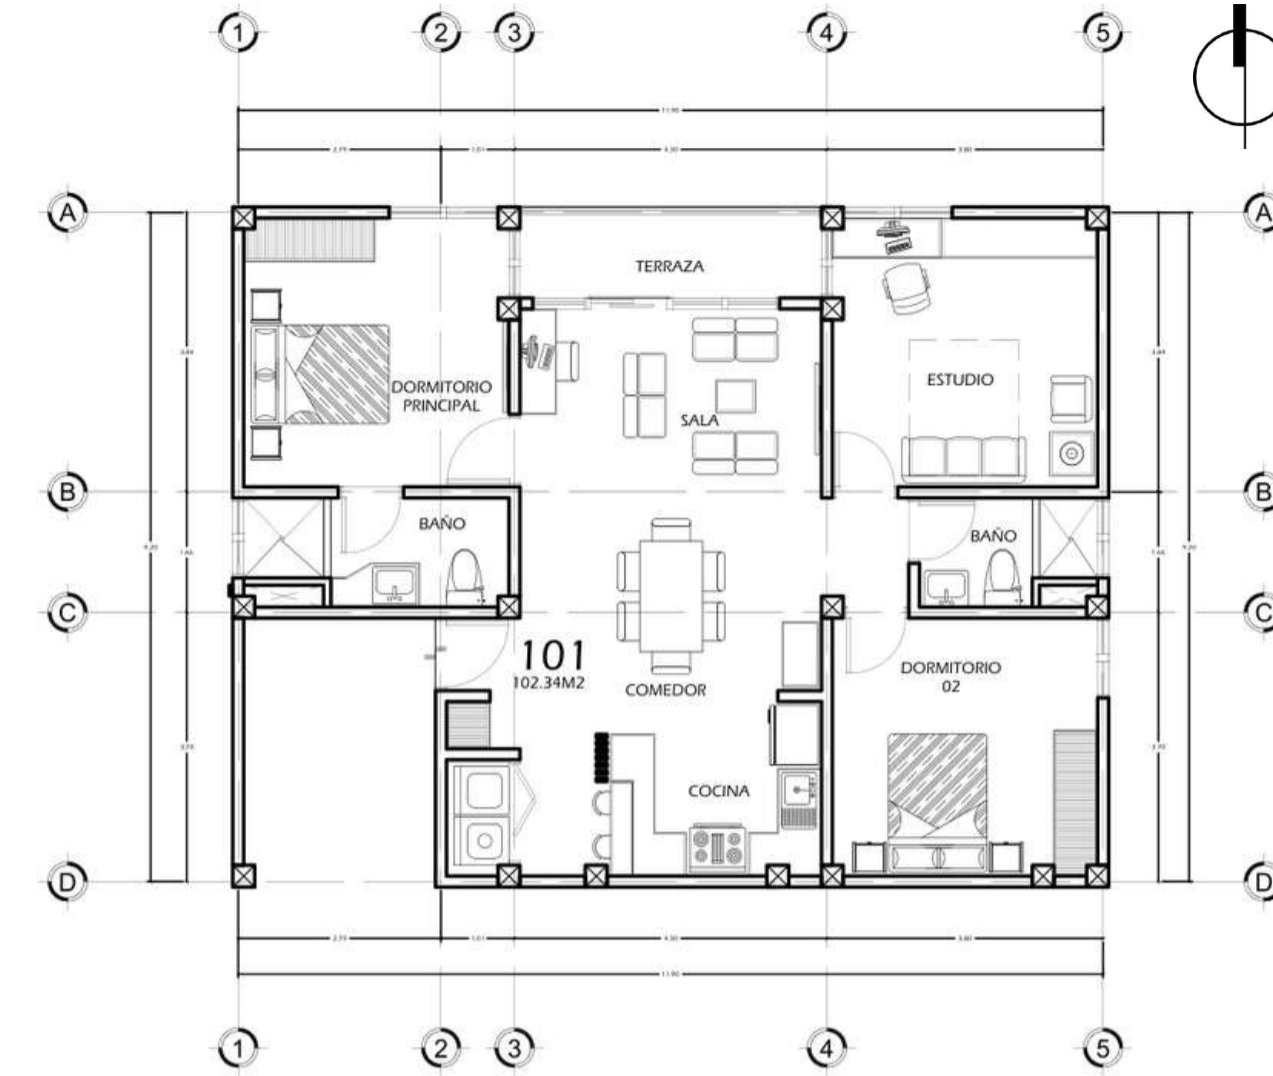


MÓDULO APARTAMENTO 2 - NIVEL 01  
ESCALA: 1/100

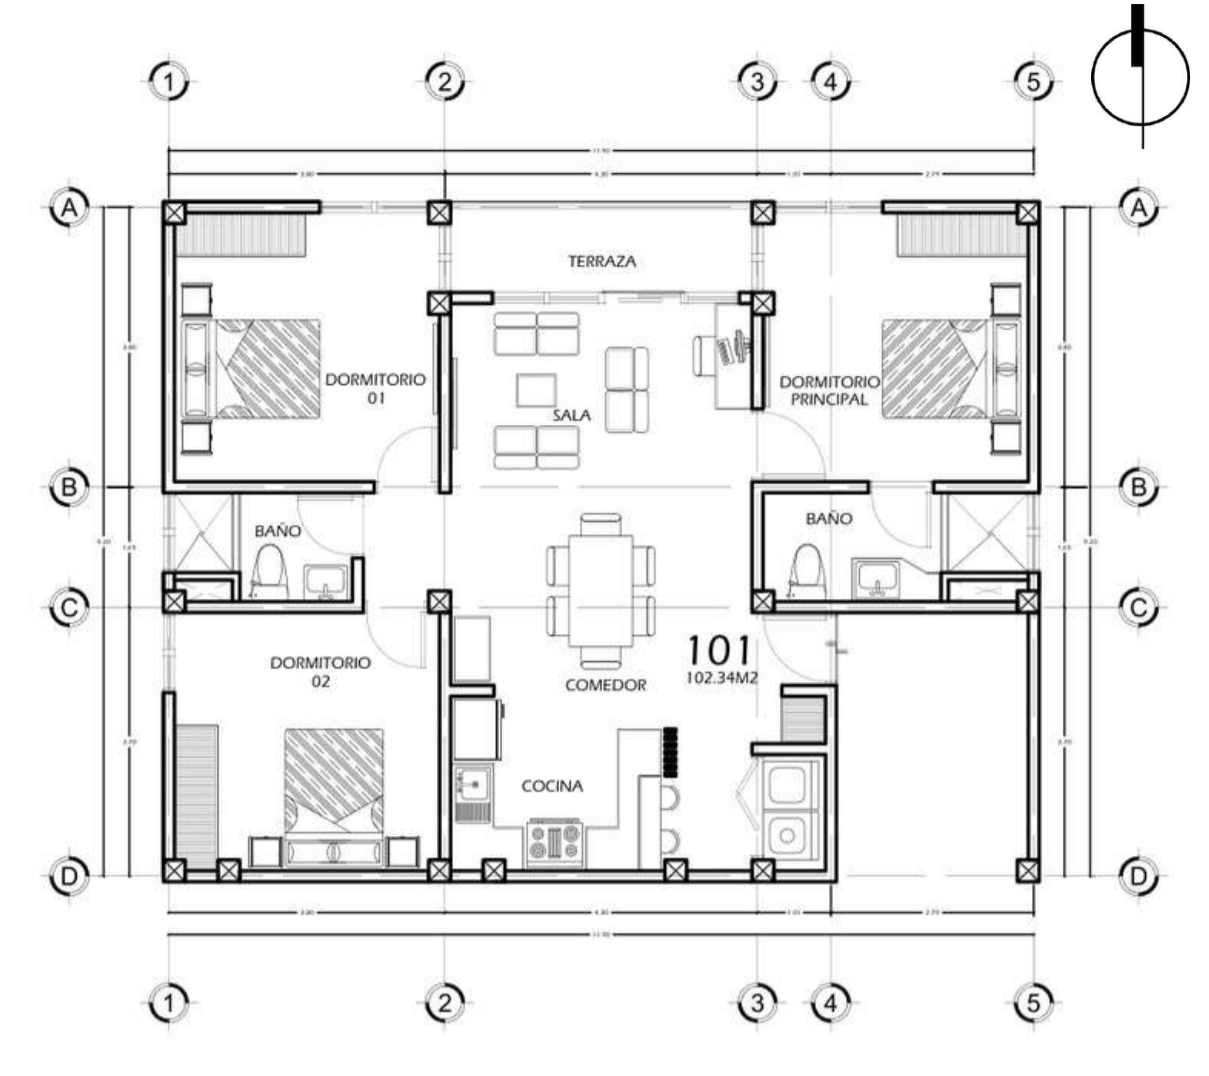


MÓDULO APARTAMENTO 3 - NIVEL 01  
ESCALA: 1/100

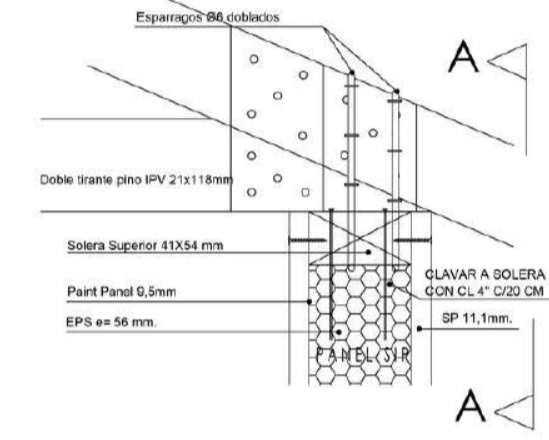




DETALLE APOYO TIPO  
ESCALA: 1/40

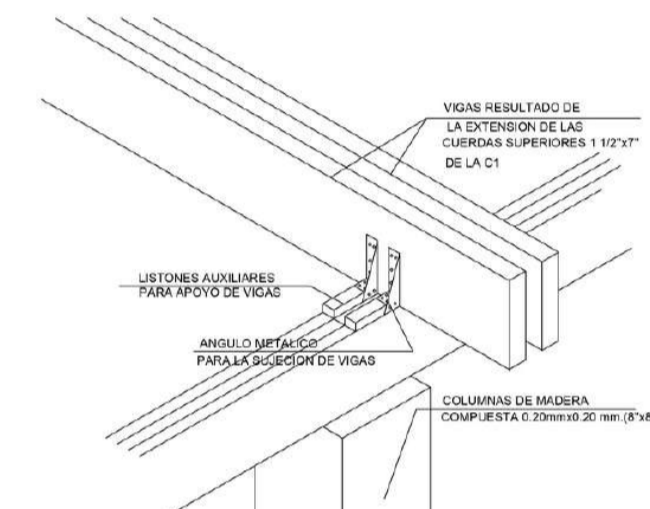

DETALLE DE UNION  
ESCALA: 1/40

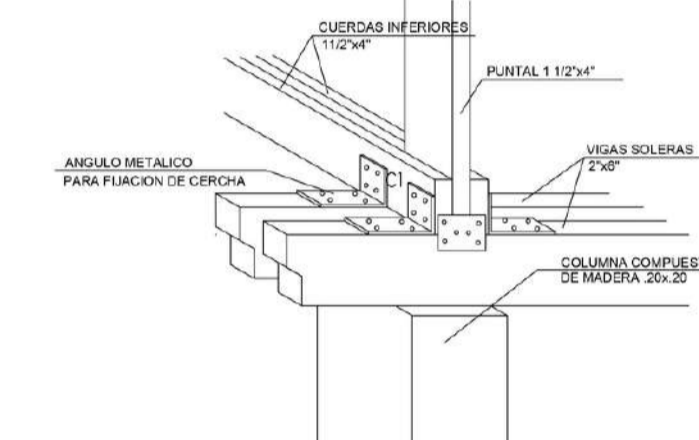

DETALLE DE UNION  
ESCALA: 1/40

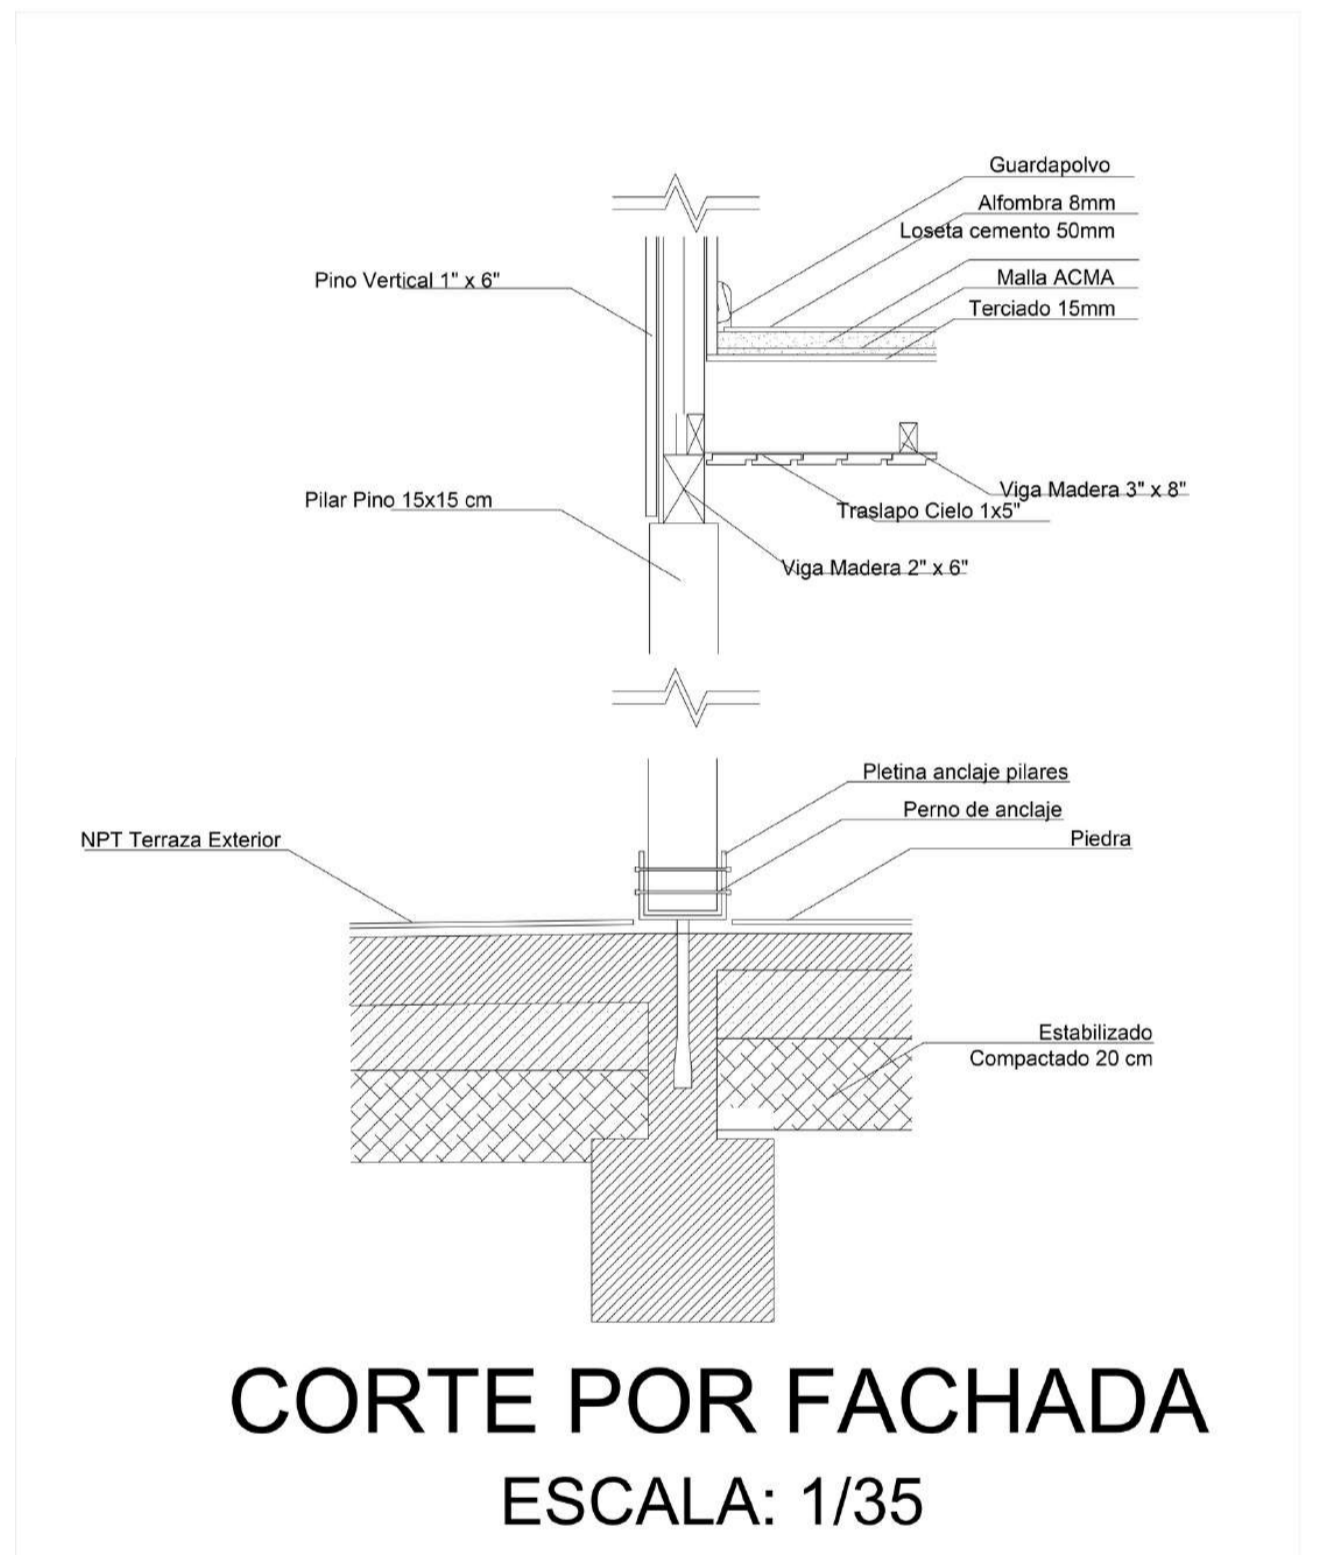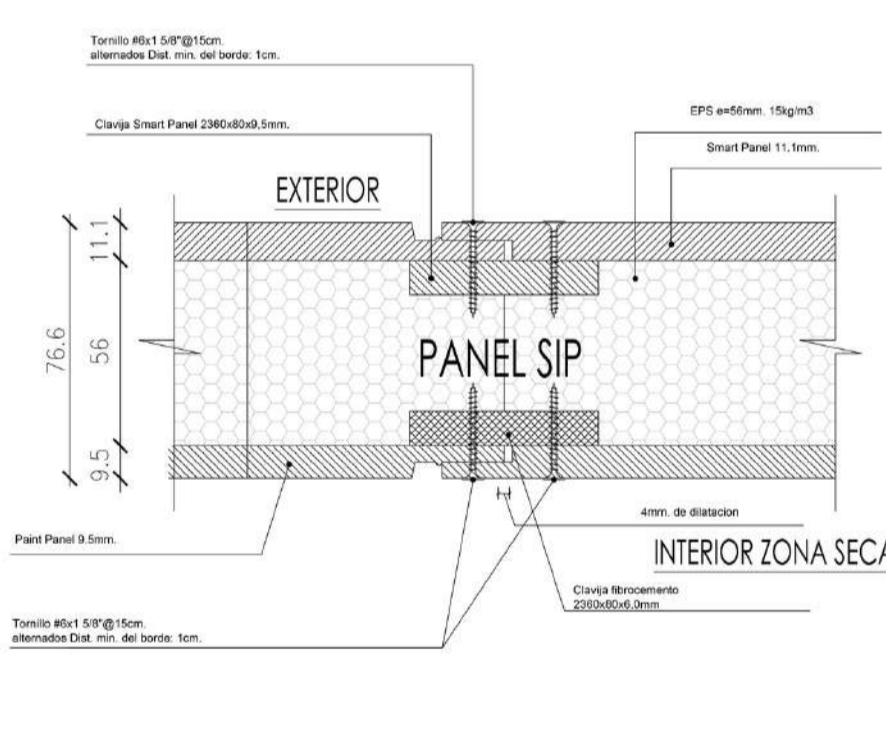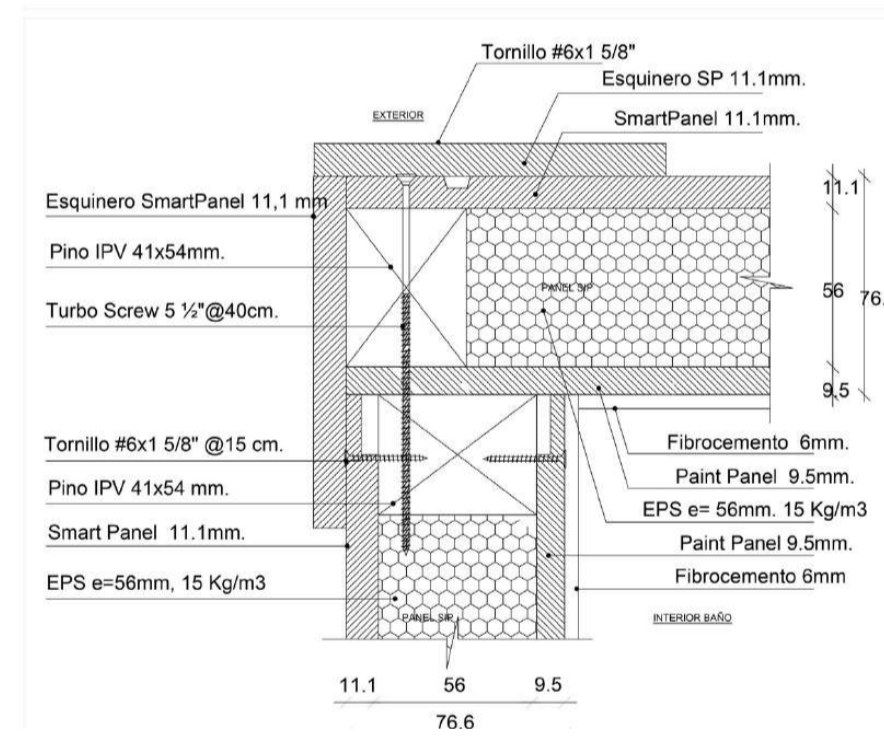

CORTE POR FACHADA  
ESCALA: 1/35

