


PLANTA TIPO NIVEL 01  
ESCALA: 1/100



PLANTA TIPO NIVEL 02  
ESCALA: 1/100

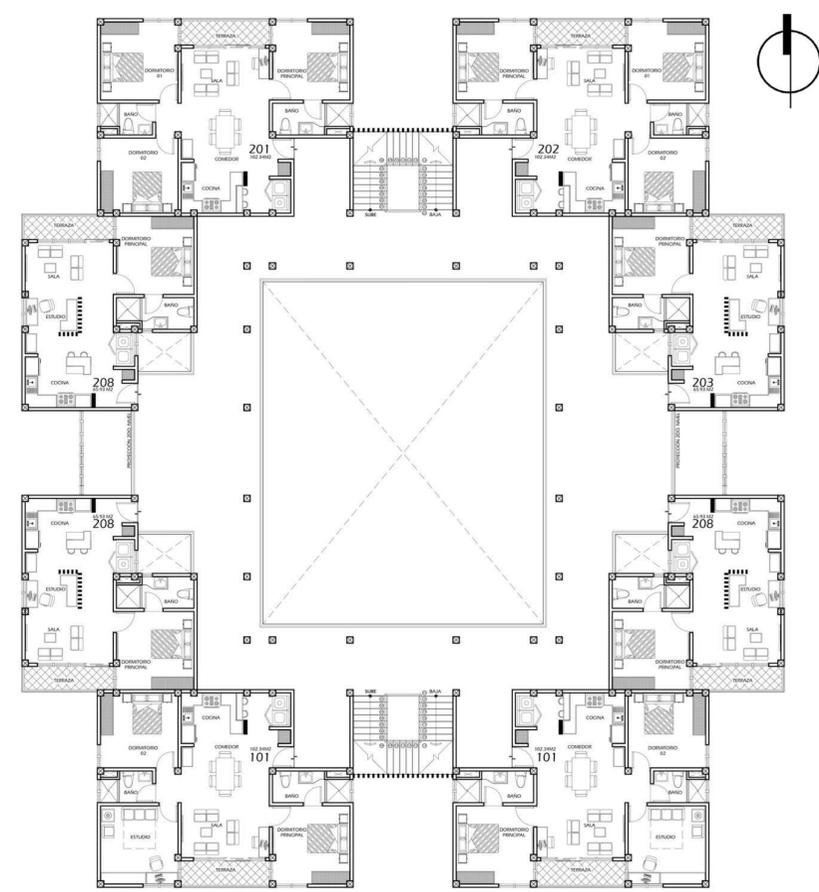