PLANTA PRIMER PISO + CONTEXTO

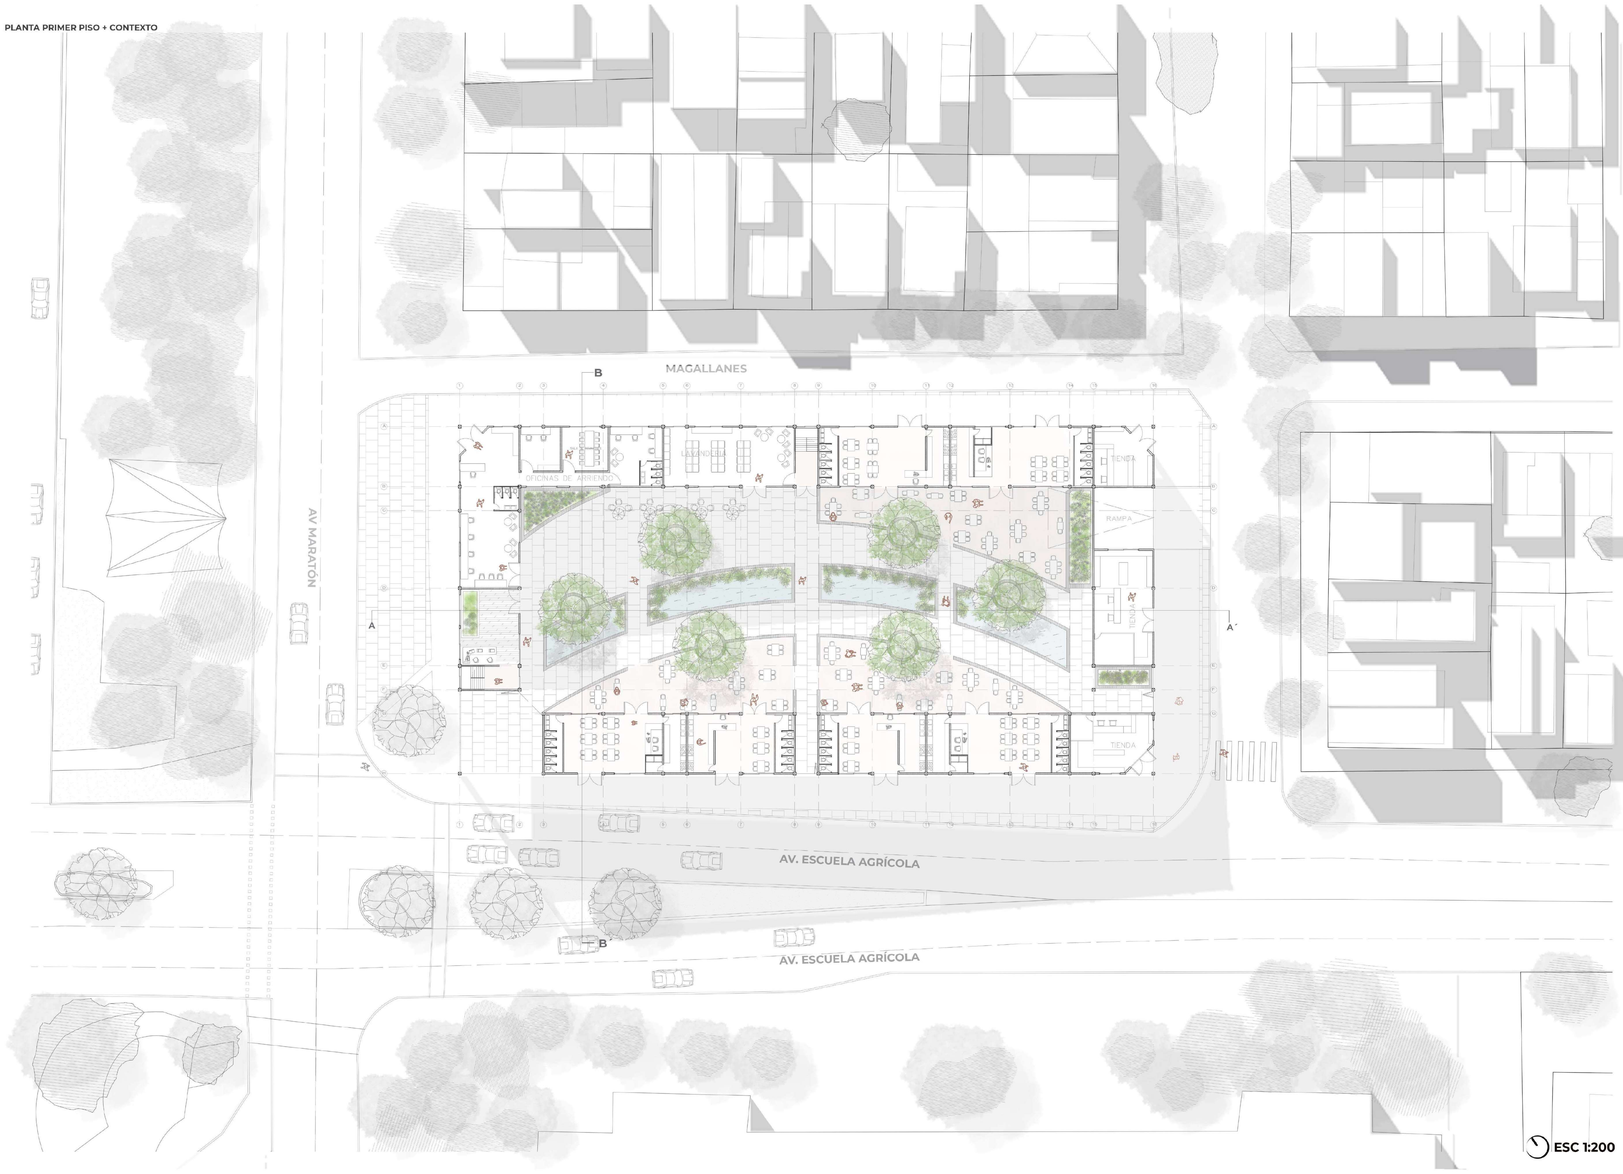

ESC 1:200

PLANTA 4

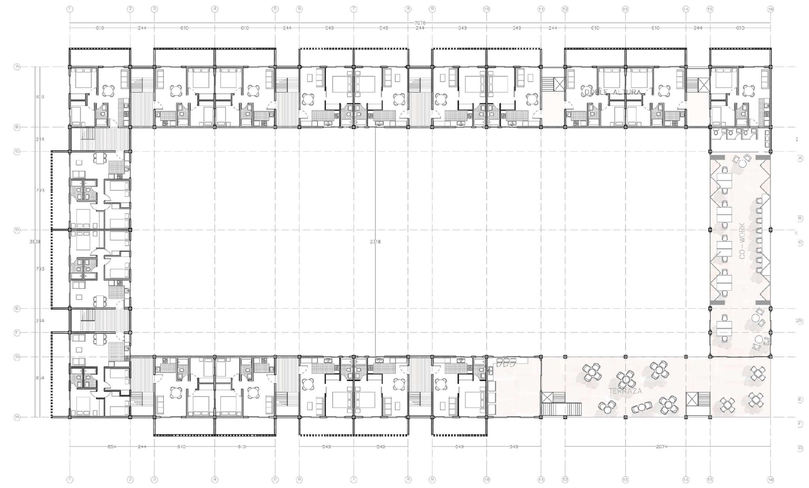

PLANTA 5

PLANTA 2

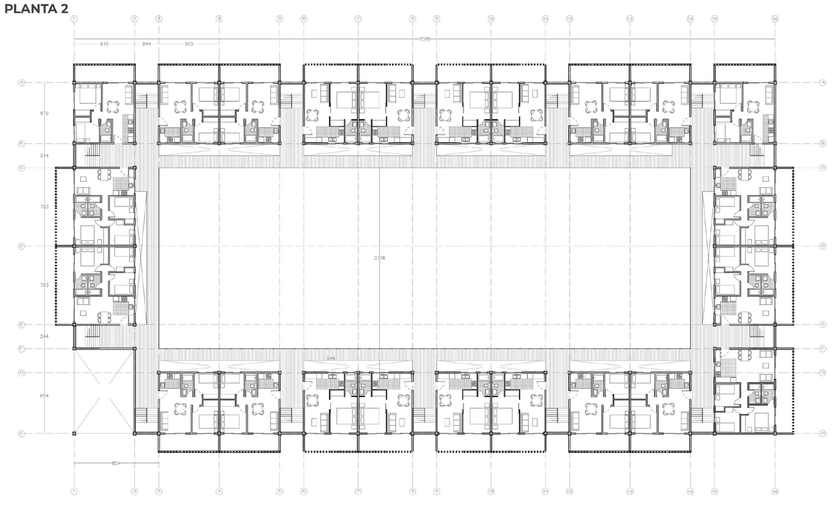

PLANTA 3

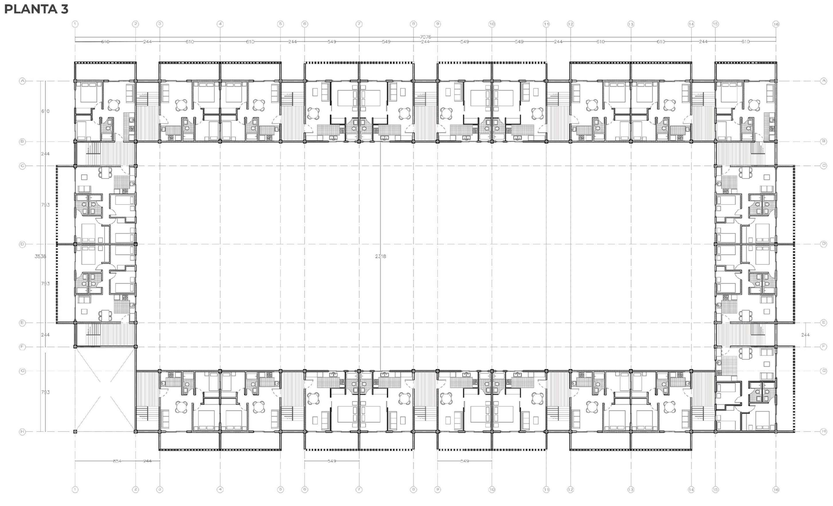

PLANTA CUBIERTA

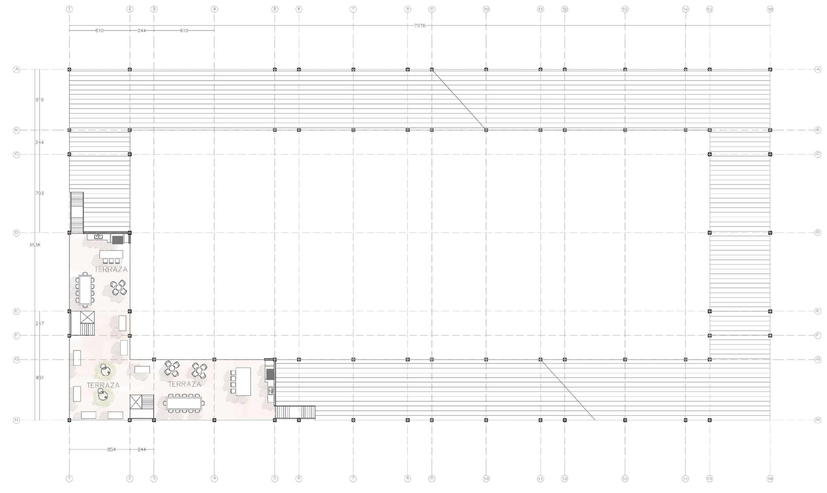

ESC 1:300