





ISOMÉTRICA CONSTRUCTIVA MÓDULO VIVIENDA

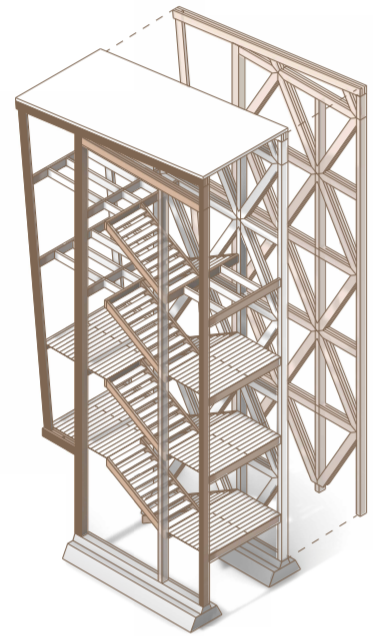


ISOMÉTRICA CONSTRUCTIVA CAJA ESCALA

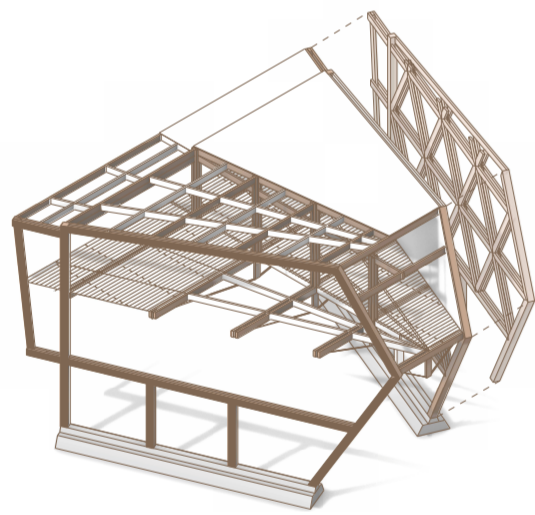

ISOMÉTRICA CONSTRUCTIVA MÓDULO COMUNITARIO

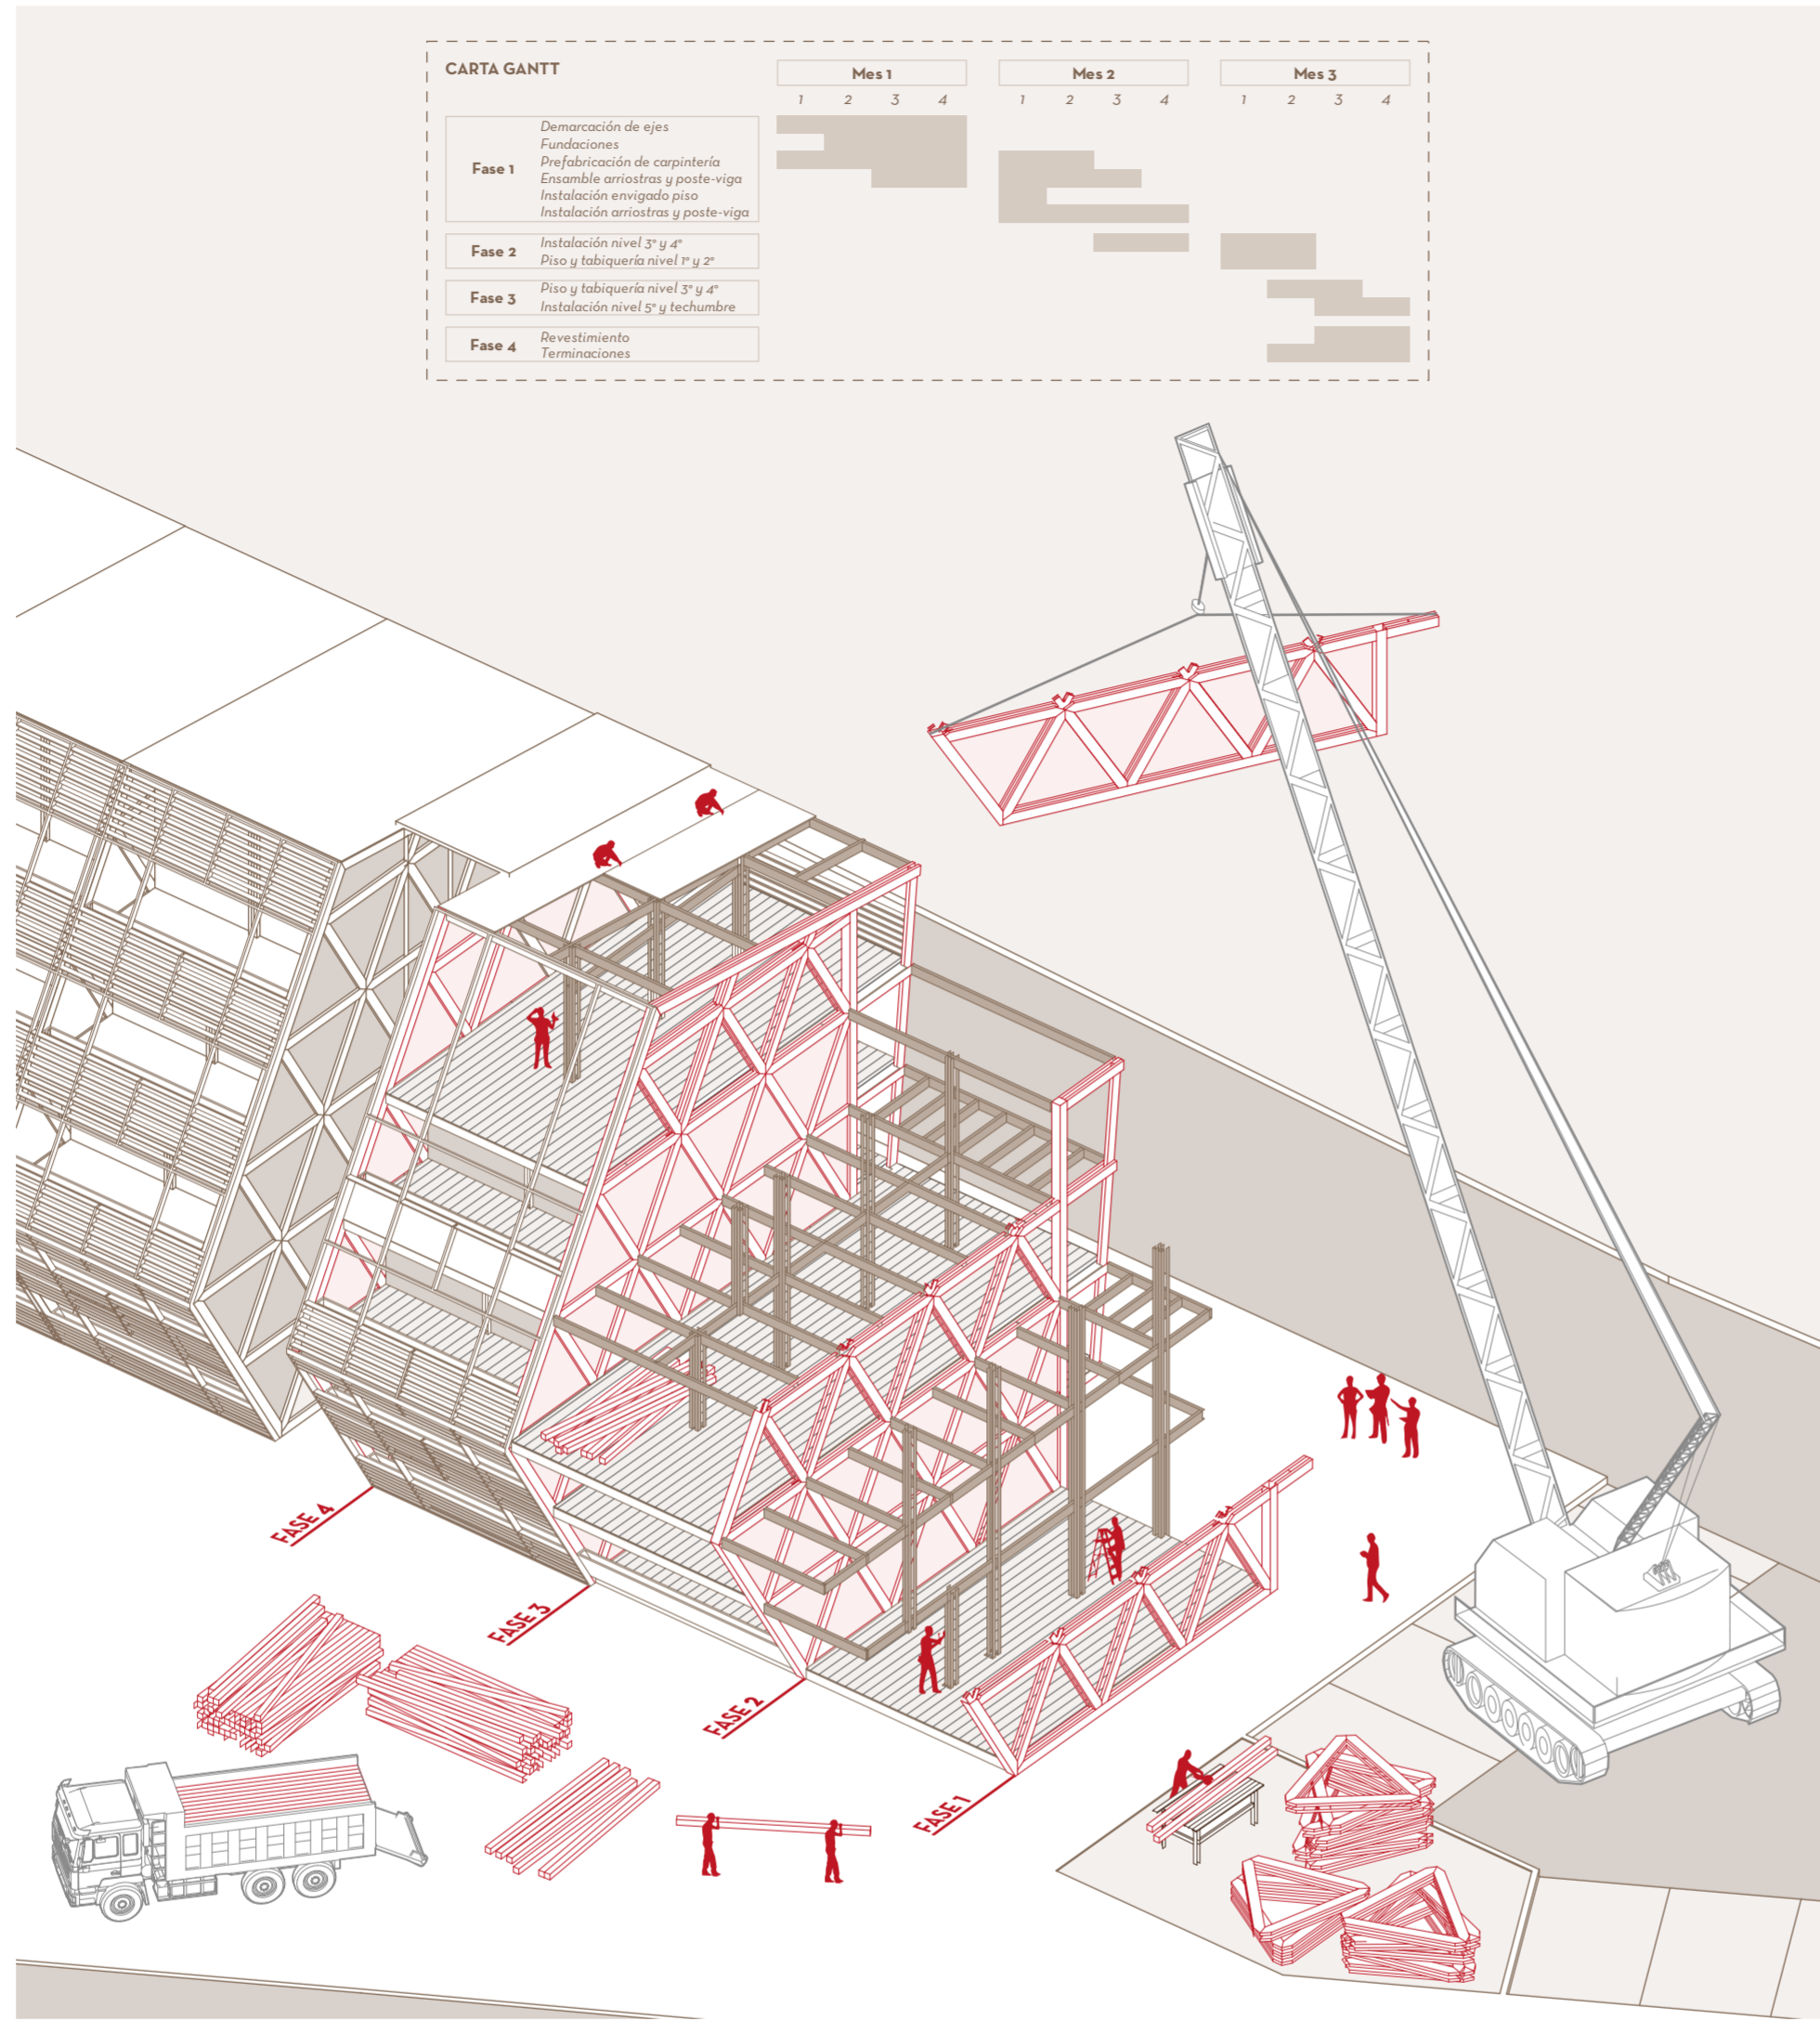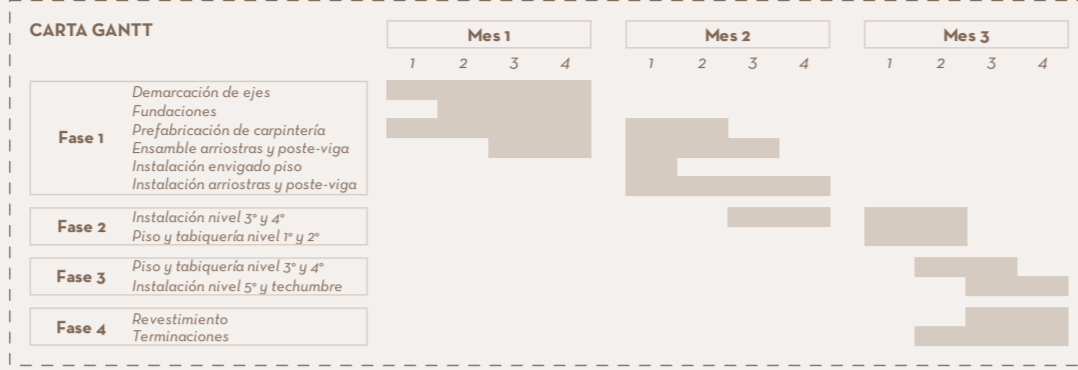

ISOMÉTRICA FASES CONSTRUCTIVAS

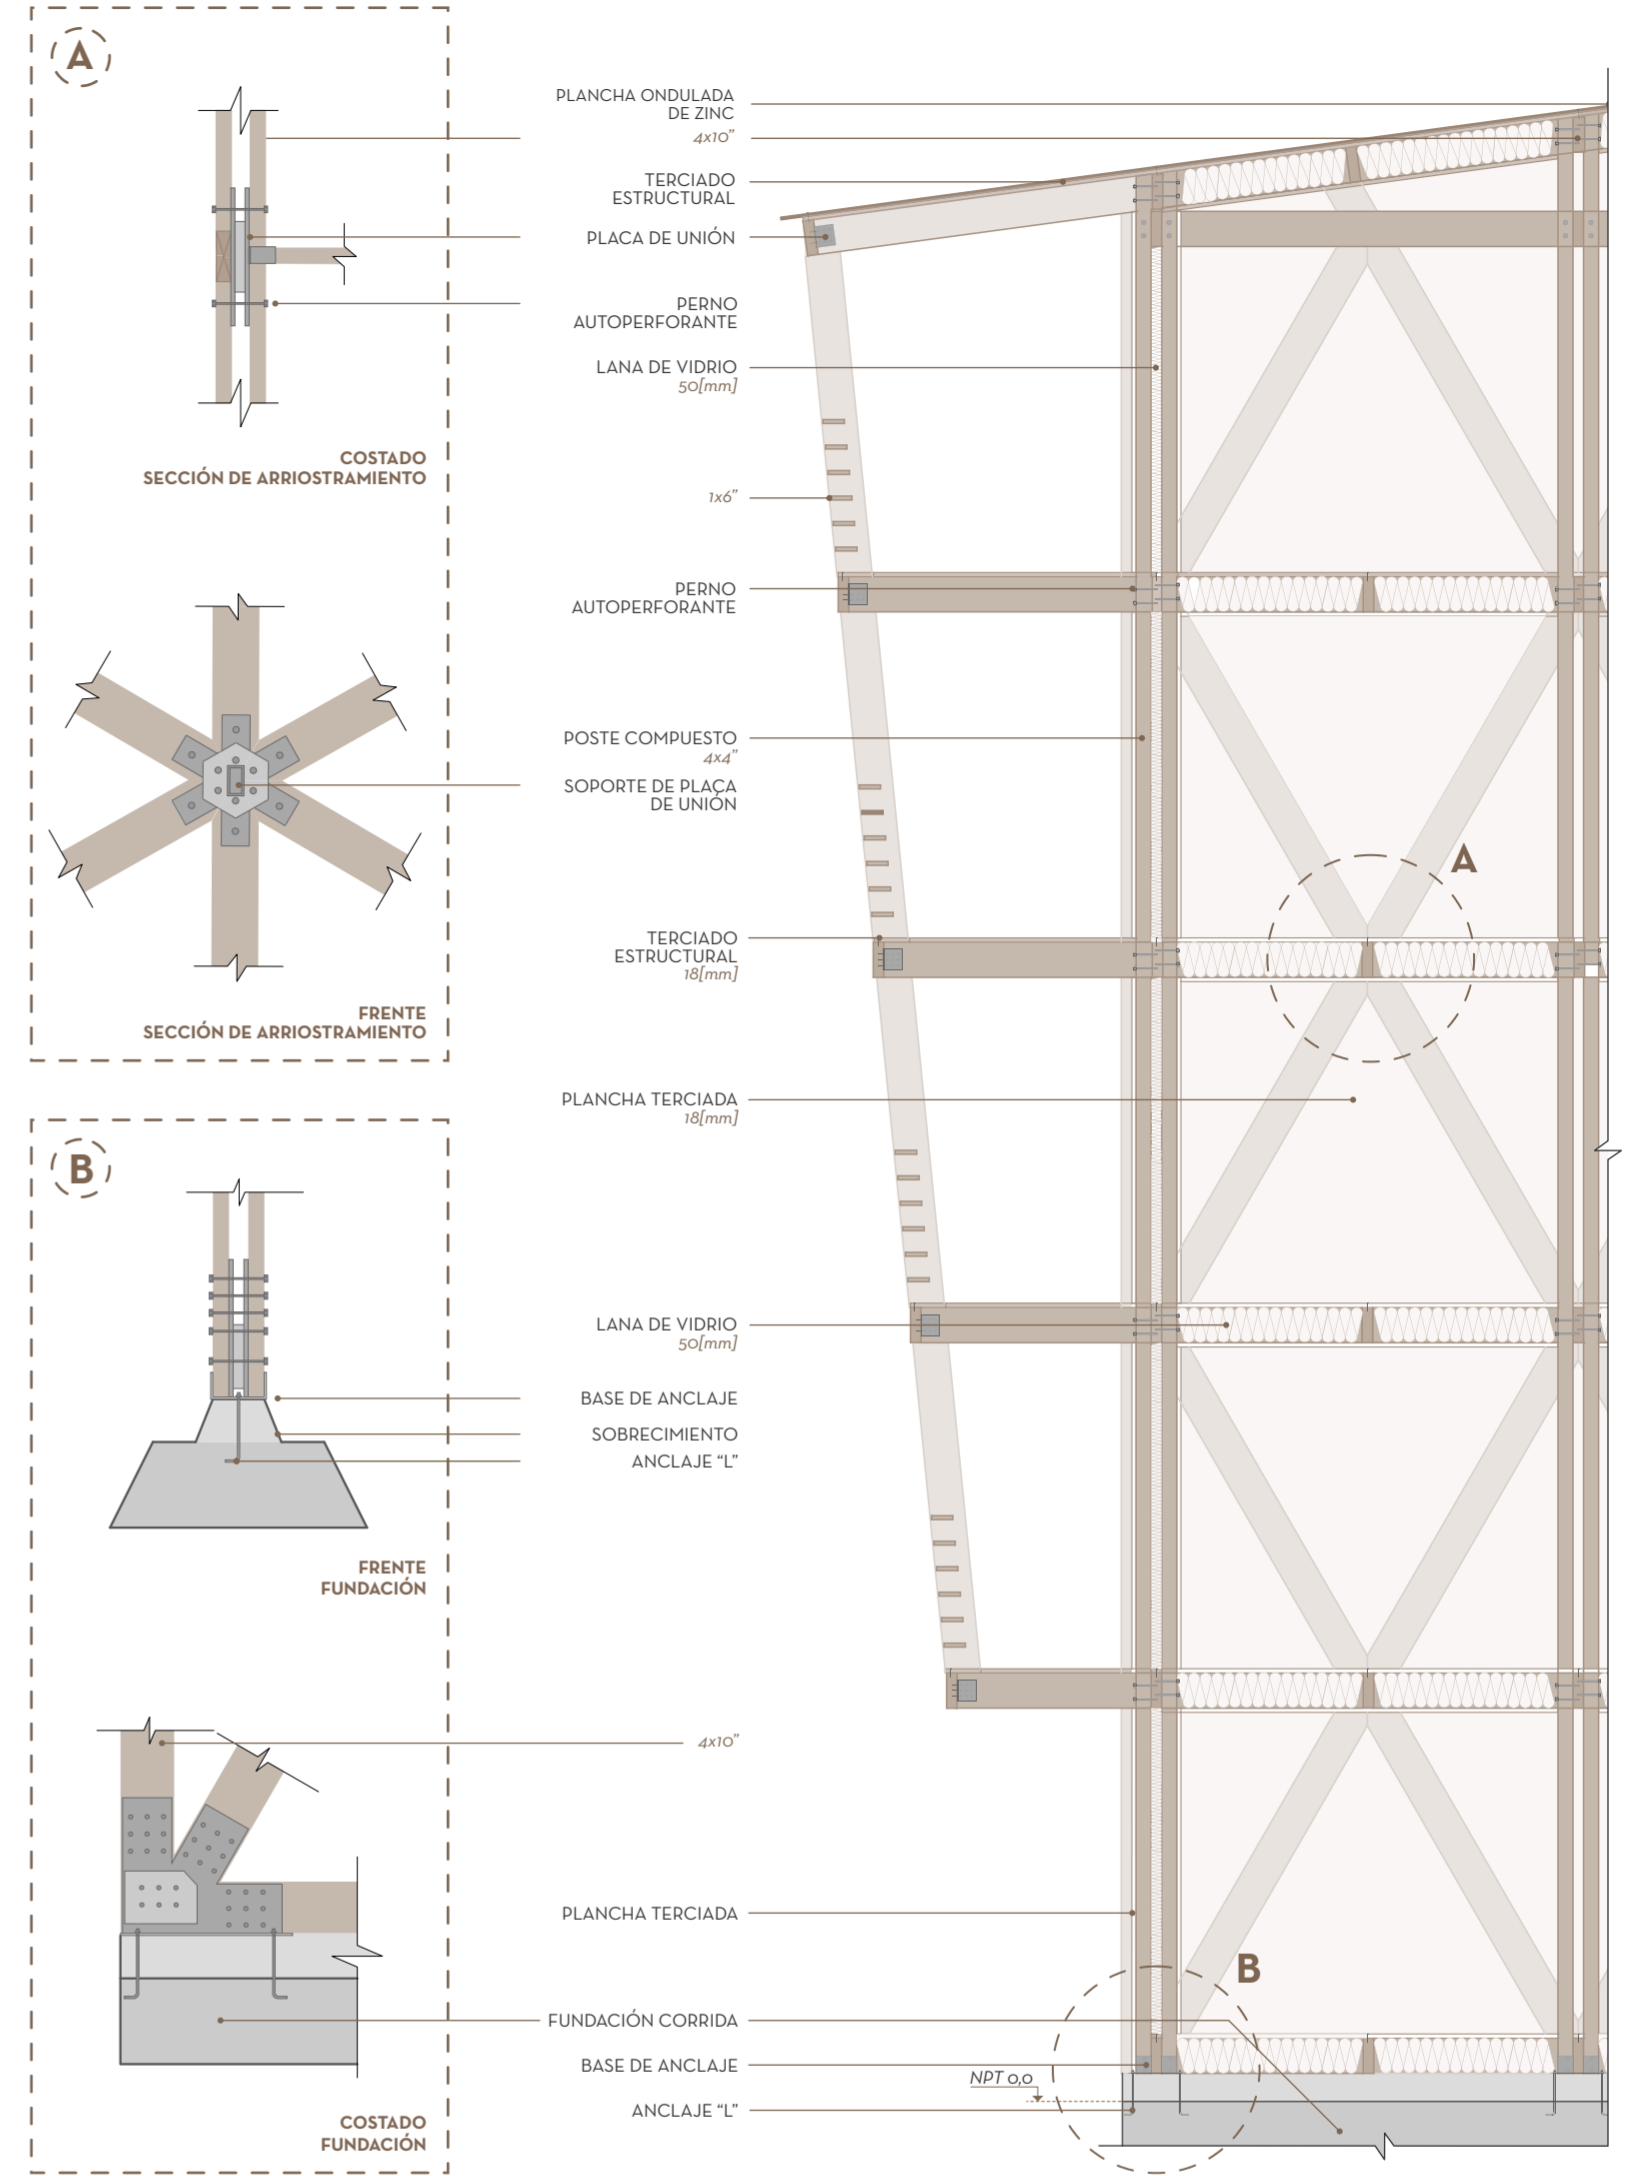

ESCANTILLÓN | ESC 1:50

