CORTE TRANSVERSAL A-A´

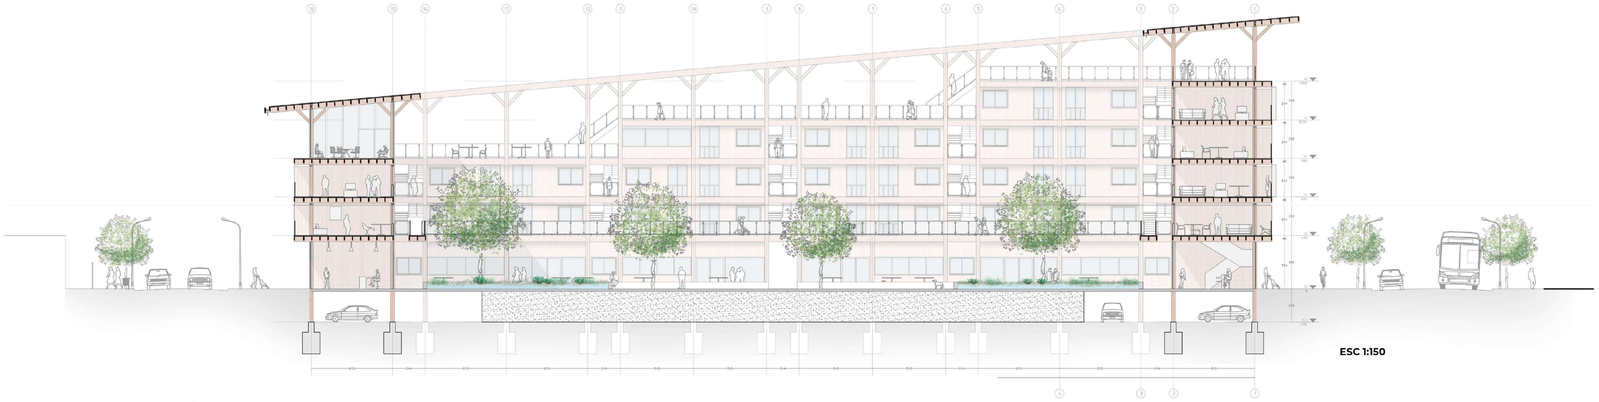

ESC 1:150

ELEVACIÓN SUR

ELEVACIÓN NORTE

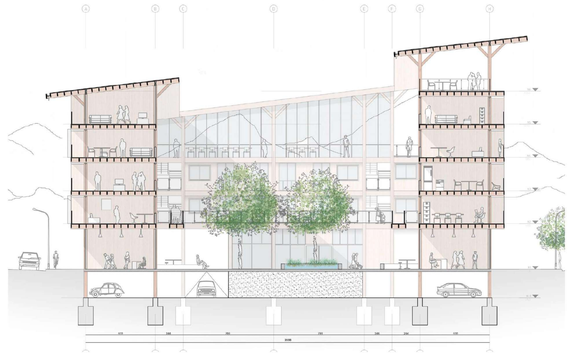

ELEVACIÓN PONIENTE

ESCANTILLÓN Y DETALLES CONSTRUCTIVOS

DETALLE CUBIERTA

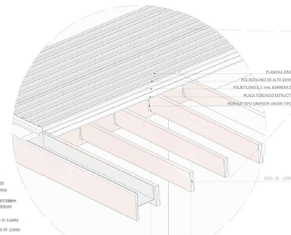

DETALLE SOBRELOZA DE HORMIGÓN

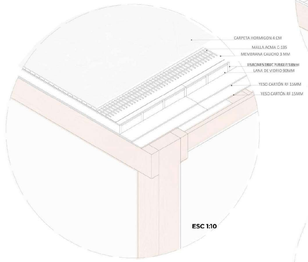

DETALLE FACHADA VENTILADA

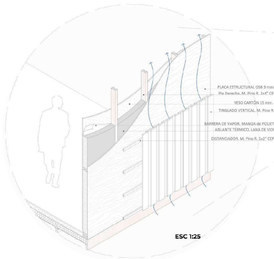

DETALLE UNIÓN VIGA-VIGA

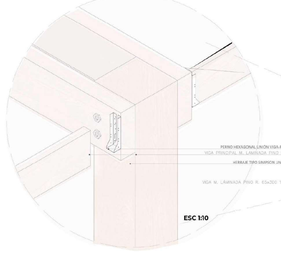

DETALLE RIEL CELOSIA

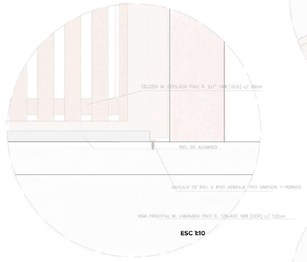

DETALLE UNIÓN PILAR-PILAR

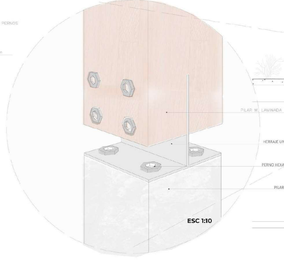

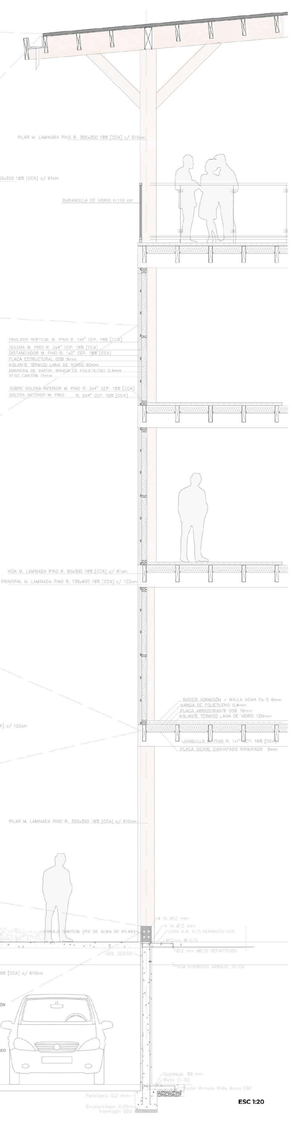

LÁMINA 12_BASAY , BUSTOS, LETELIER, POBLETE