




CORTE FUGADO



PLANTA TERCER NIVEL

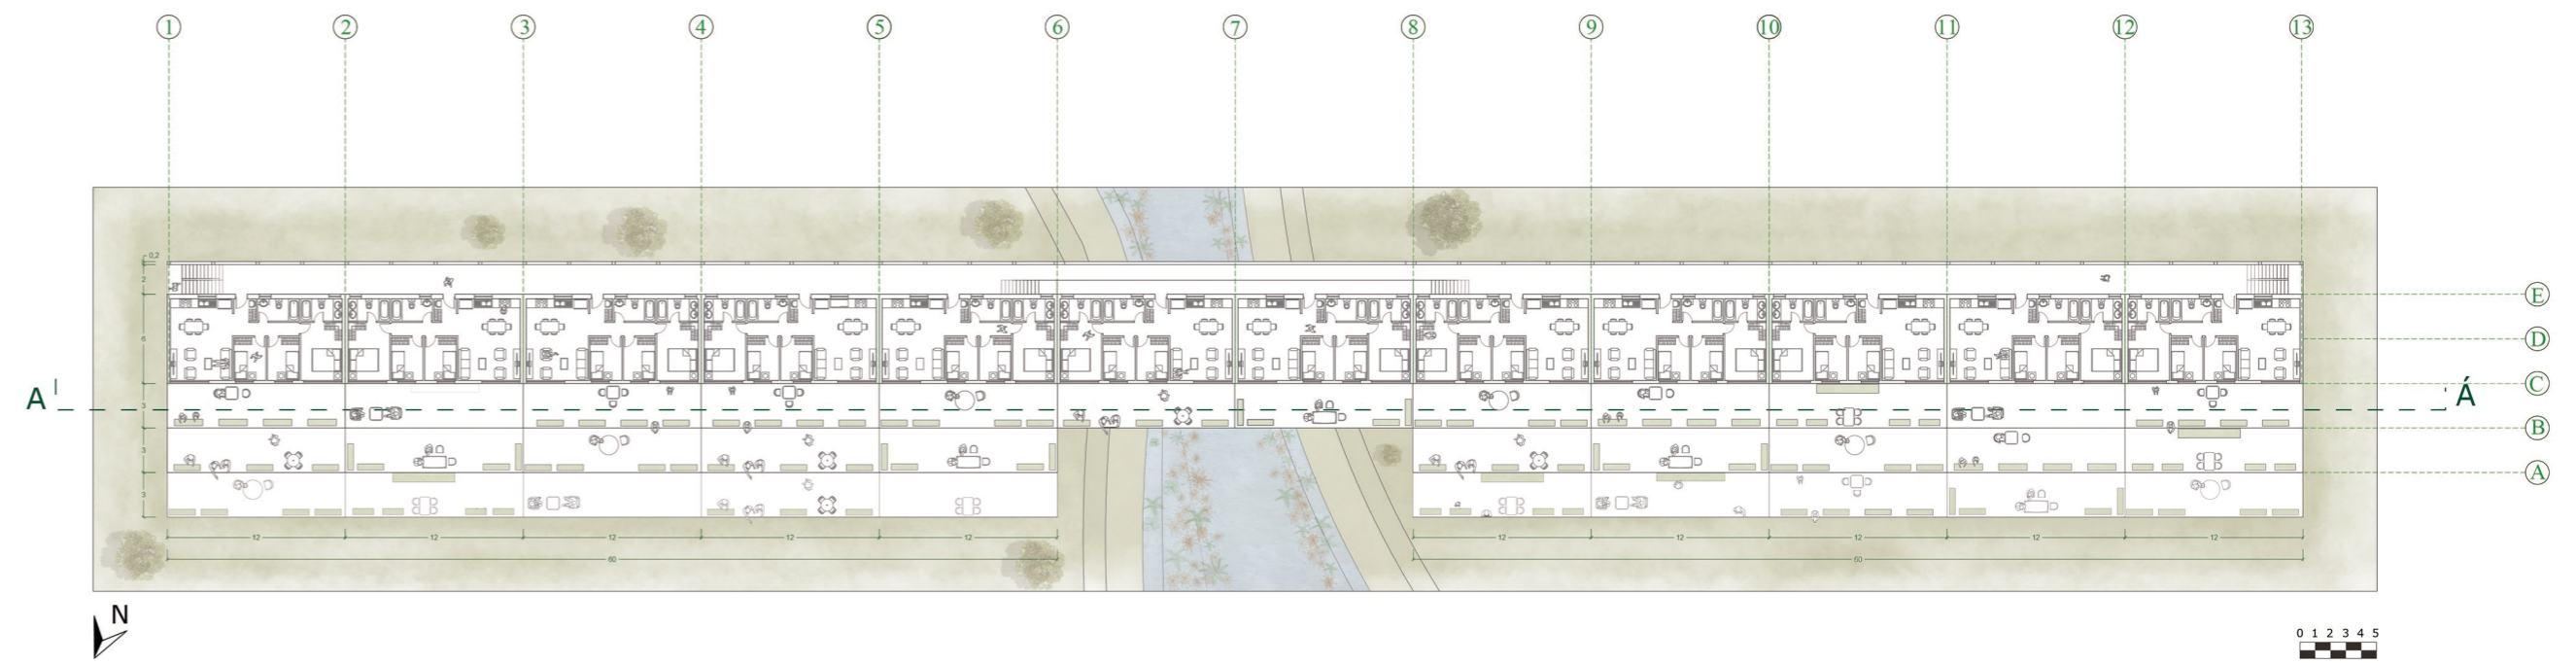

PLANTA PRIMER NIVEL



SECCIÓN A-Á

