


Planta 1, 1:100




Planta 2, 1:100

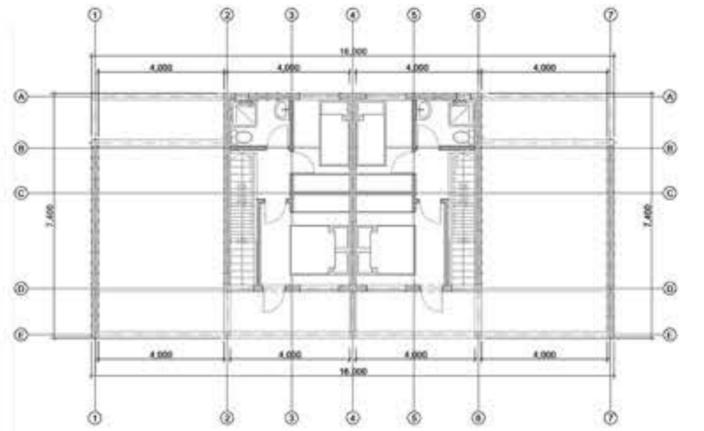


La primera planta está distribuida para lo espacios publicos de uso, cuenta con cocina, comedor y sala de estar, así también cuenta con un espacio establecido para la lavadora y con un segundo acceso hacia la ampliación que funciona como terraza.


La segunda planta cuenta con los espacios de descanso y baño ( espacios intimos o privados). Generando un lugar intimo y fuera del acceso de visitas u otros usuarios a excepción del baño. La pieza matrimonial cuenta con un balcón.

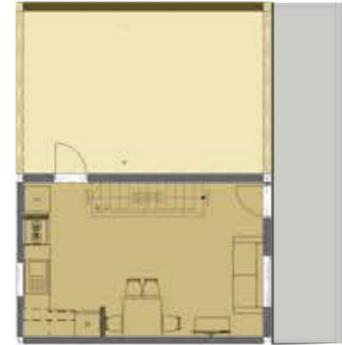


- Ampliación ( 4mts).
- Espacios Publicos ( Cocina, Comedor, Sala de estar).
- Pasillo articulador.

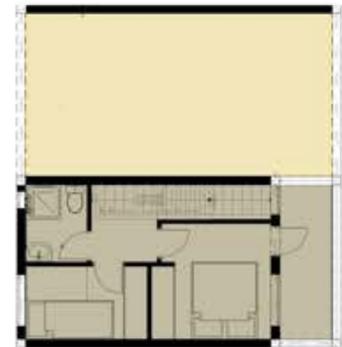


- Ampliación ( 4mts).
- Espacios Pivados ( Baño, Dormitorios, Balcón matrimonial).

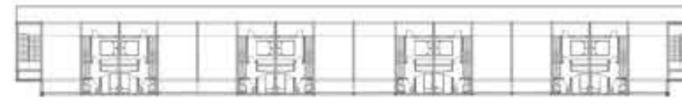


Conjuto de módulos, nivel 1, 1:100

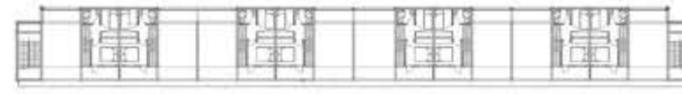


Conjuto de módulos, nivel 2, 1:100

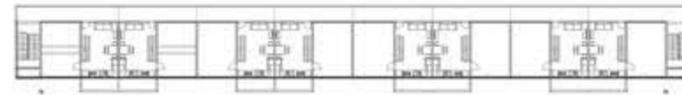

Conjuto de módulos, nivel 3, 1:100

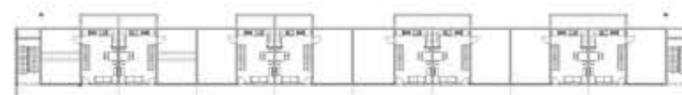


Conjuto de módulos, nivel 4, 1:100

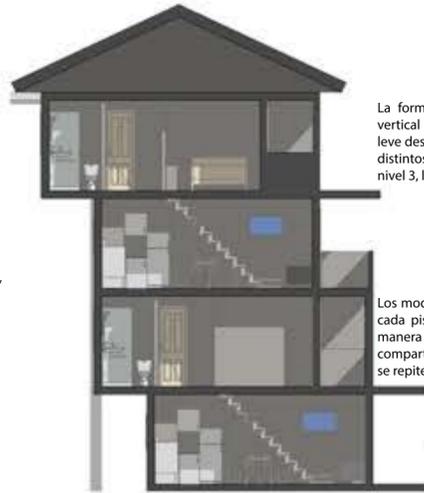


Corte B - B'

La forma en la que constituye el patrón constructivo vertical del proyecto es de manera escalonada, con un leve desplazamiento hacia atras de 1,4mts. generando así distintos espacios, tales como, el pasillo articulador de el nivel 3, los balcones privados, etc.

Los modulos duplex mantienen la misma distribución en cada piso. La primera planta está conformada de igual manera que la planta 3, de igual manera la planta dos comparte distribución con el nivel 4, de igual manera esto se repite en las demas viviendas de forma "mirror".

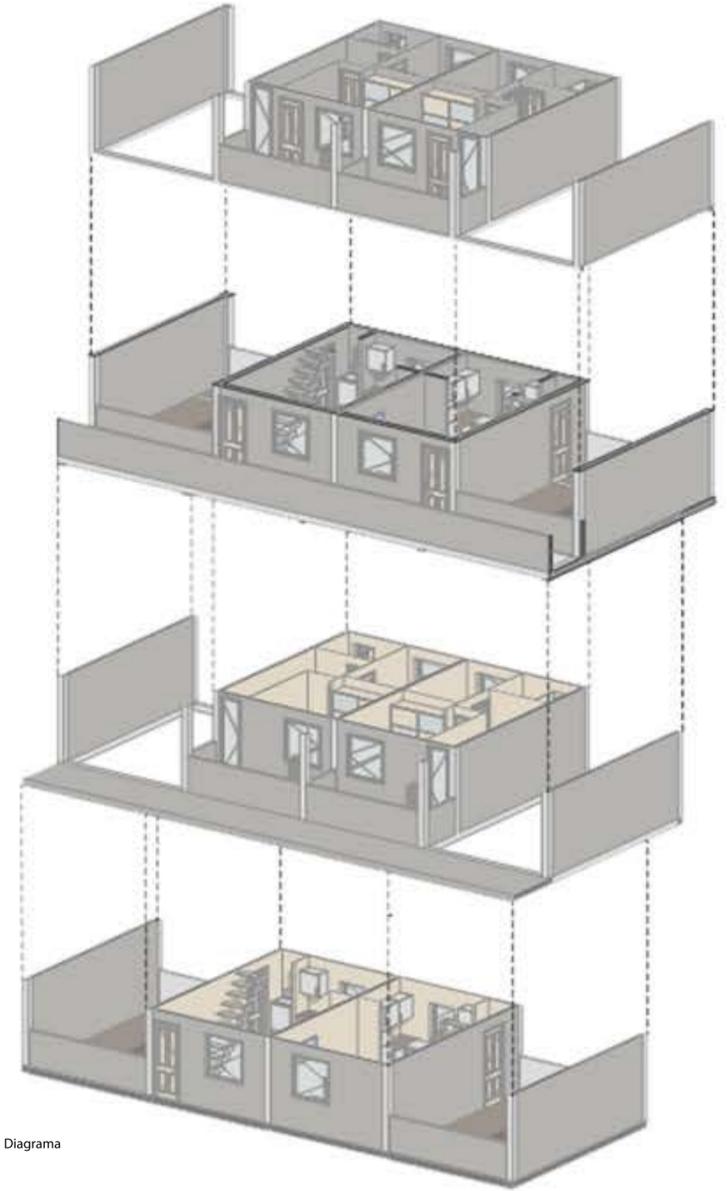

Diagrama

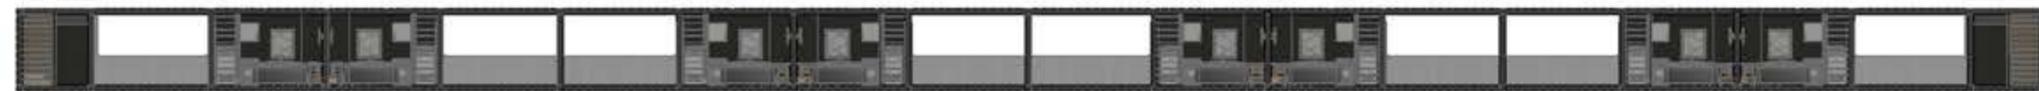

Corte A - A'

