




CORTE TRANSVERSAL SALA CORO

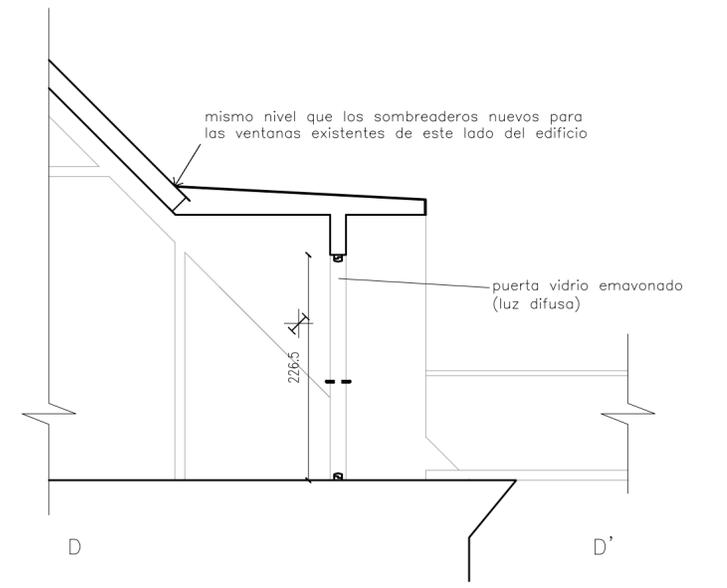

CORTE SALIDA DE EMERGENCIA

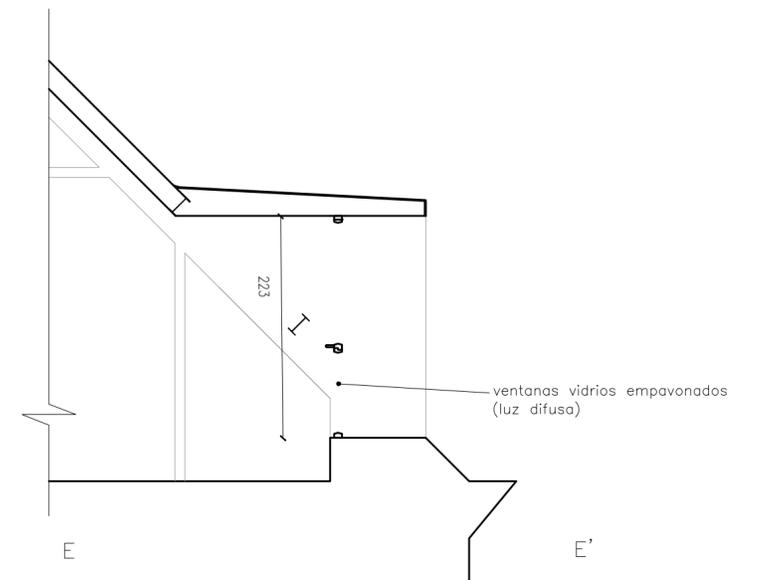

CORTE VENTANAS NOR-ORIENTE

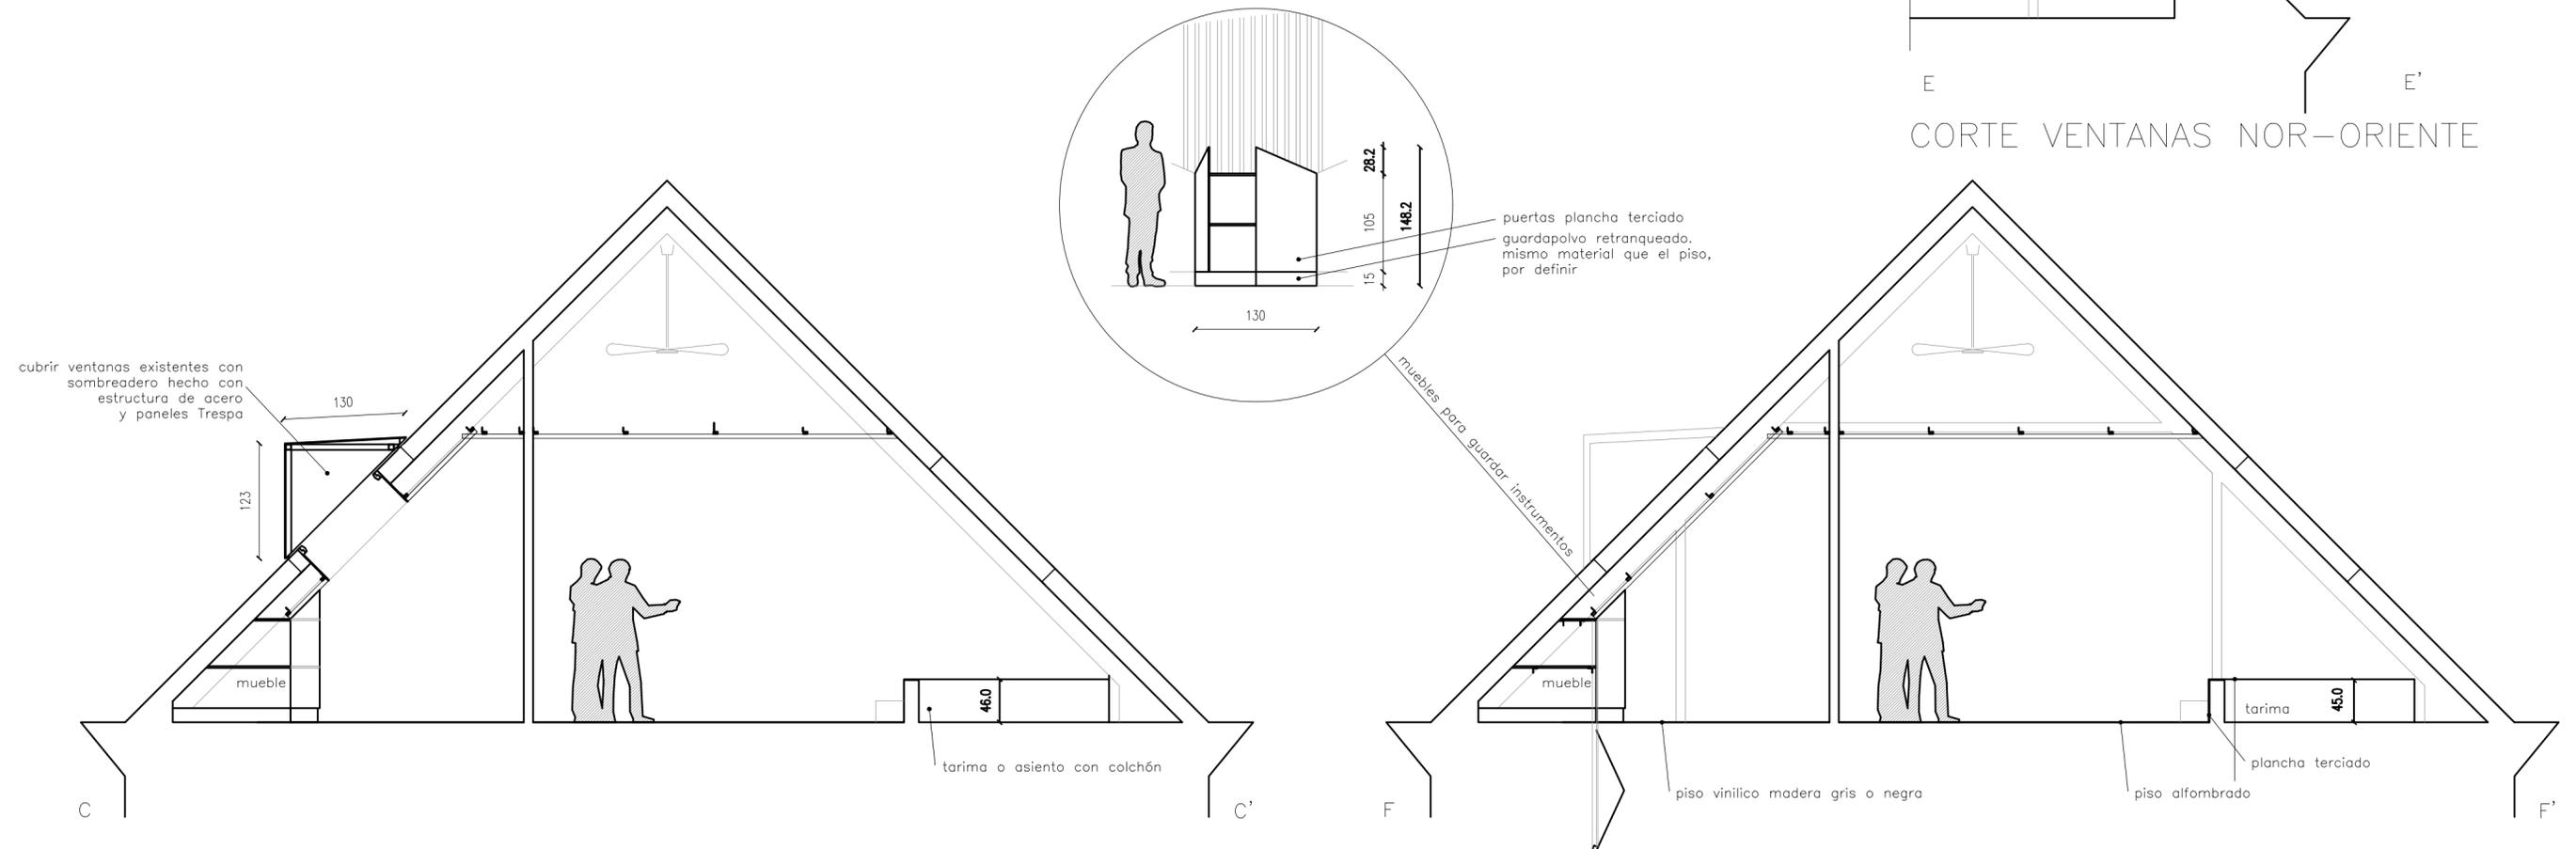

C

C'

F

F'