



VIVIENDA COLECTIVA "VICOS"




INTERIOR | VISTA COCINA-COMEDOR

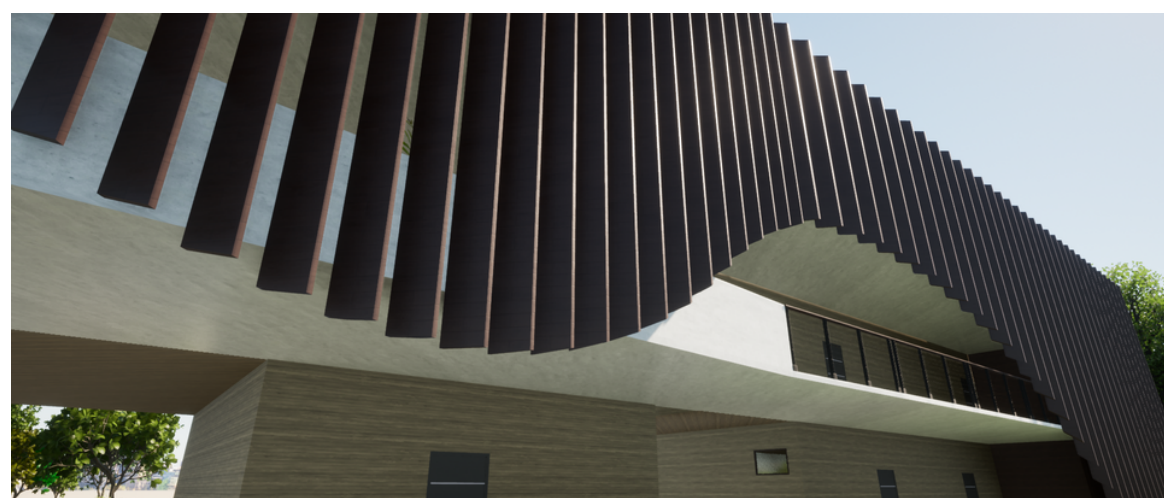


EXTERIOR | VISTA HACIA SEGUNDO NIVEL

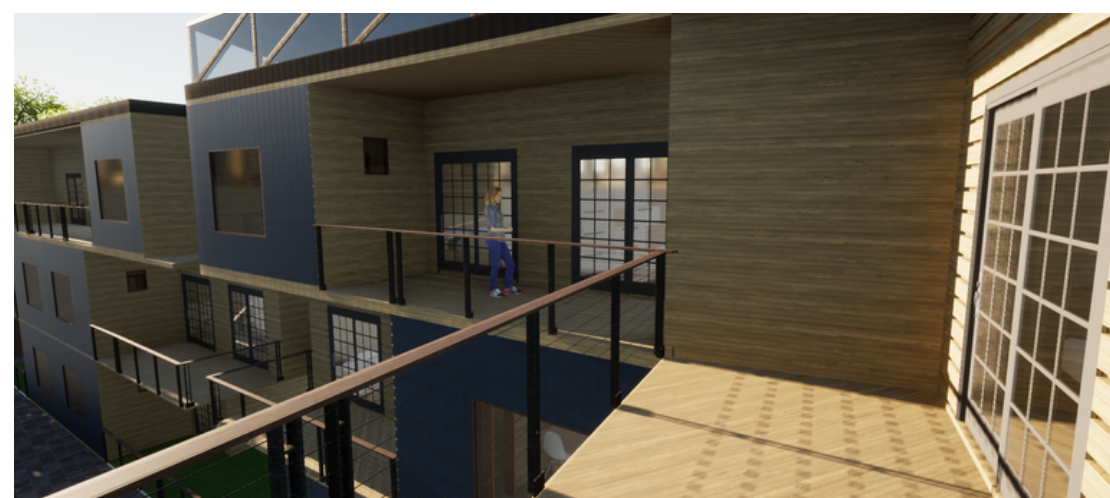


EXTERIOR | VISTA DE TERRAZA A TERRAZA DEL TERCER NIVEL

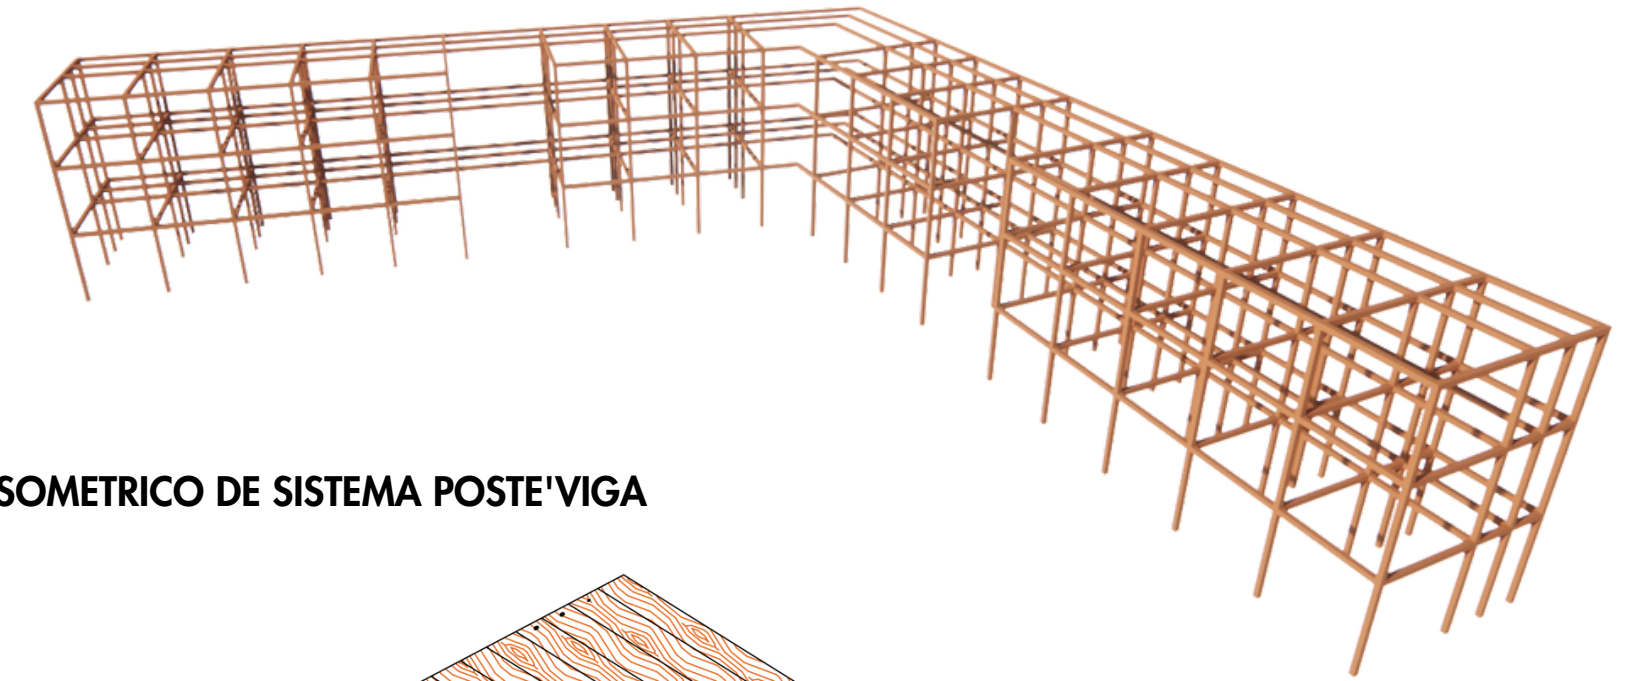

ISOMETRICO DE SISTEMA POSTE'VIGA

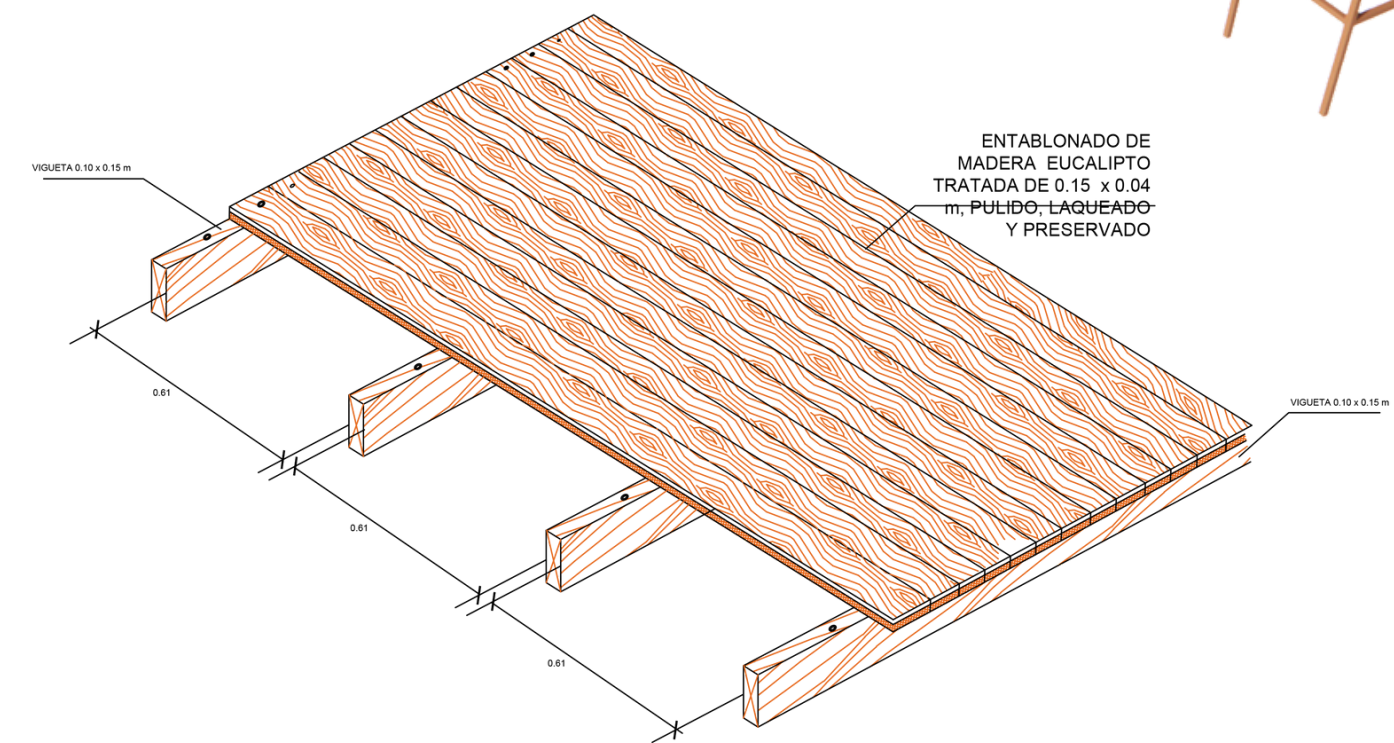

DETALLE DE ENTREPISO

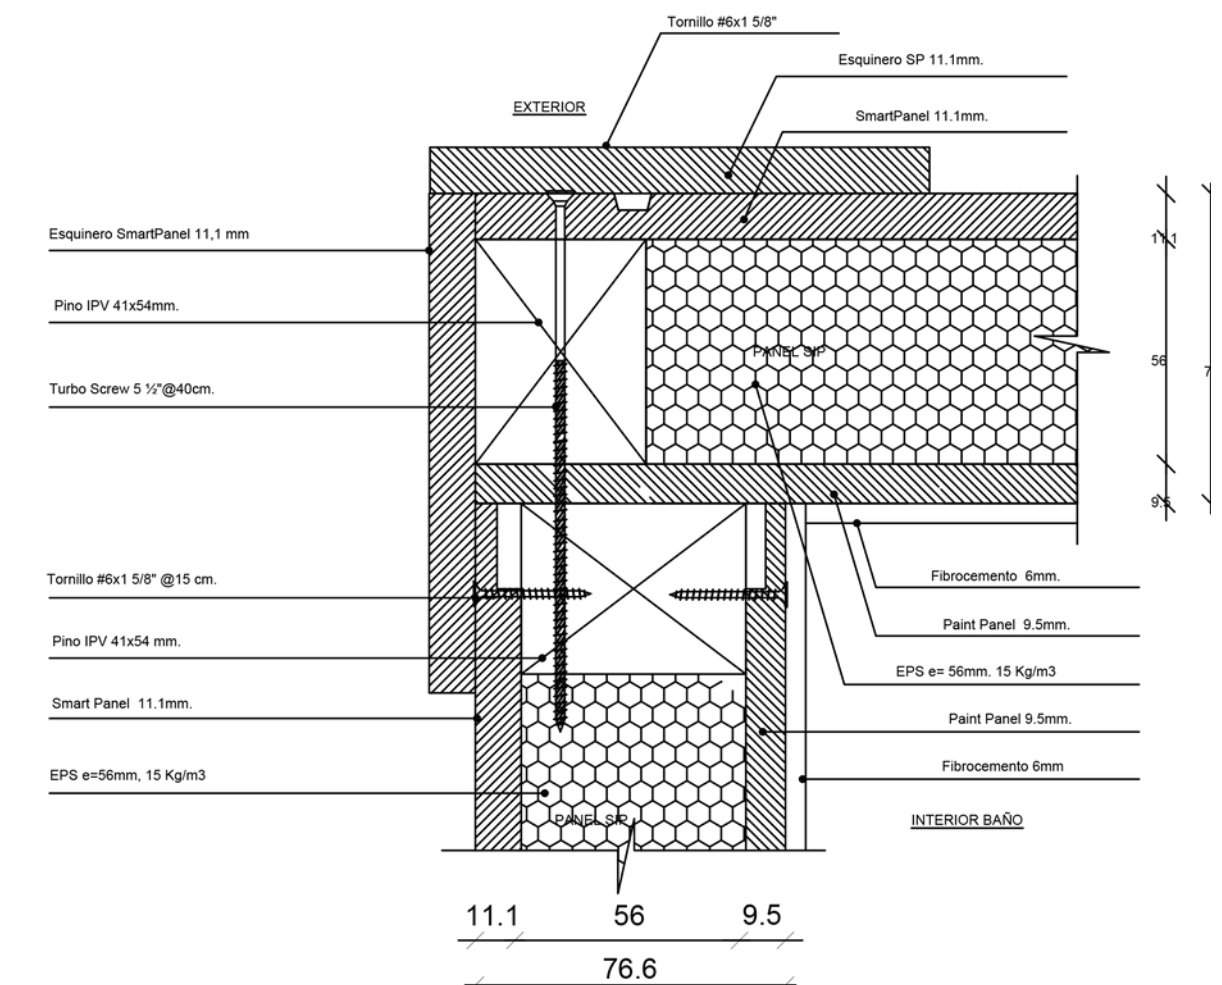

DETALLE DE UNION DE PAREDES