


IMAGEN ACCESO



IMAGEN USO DE COMEDOR

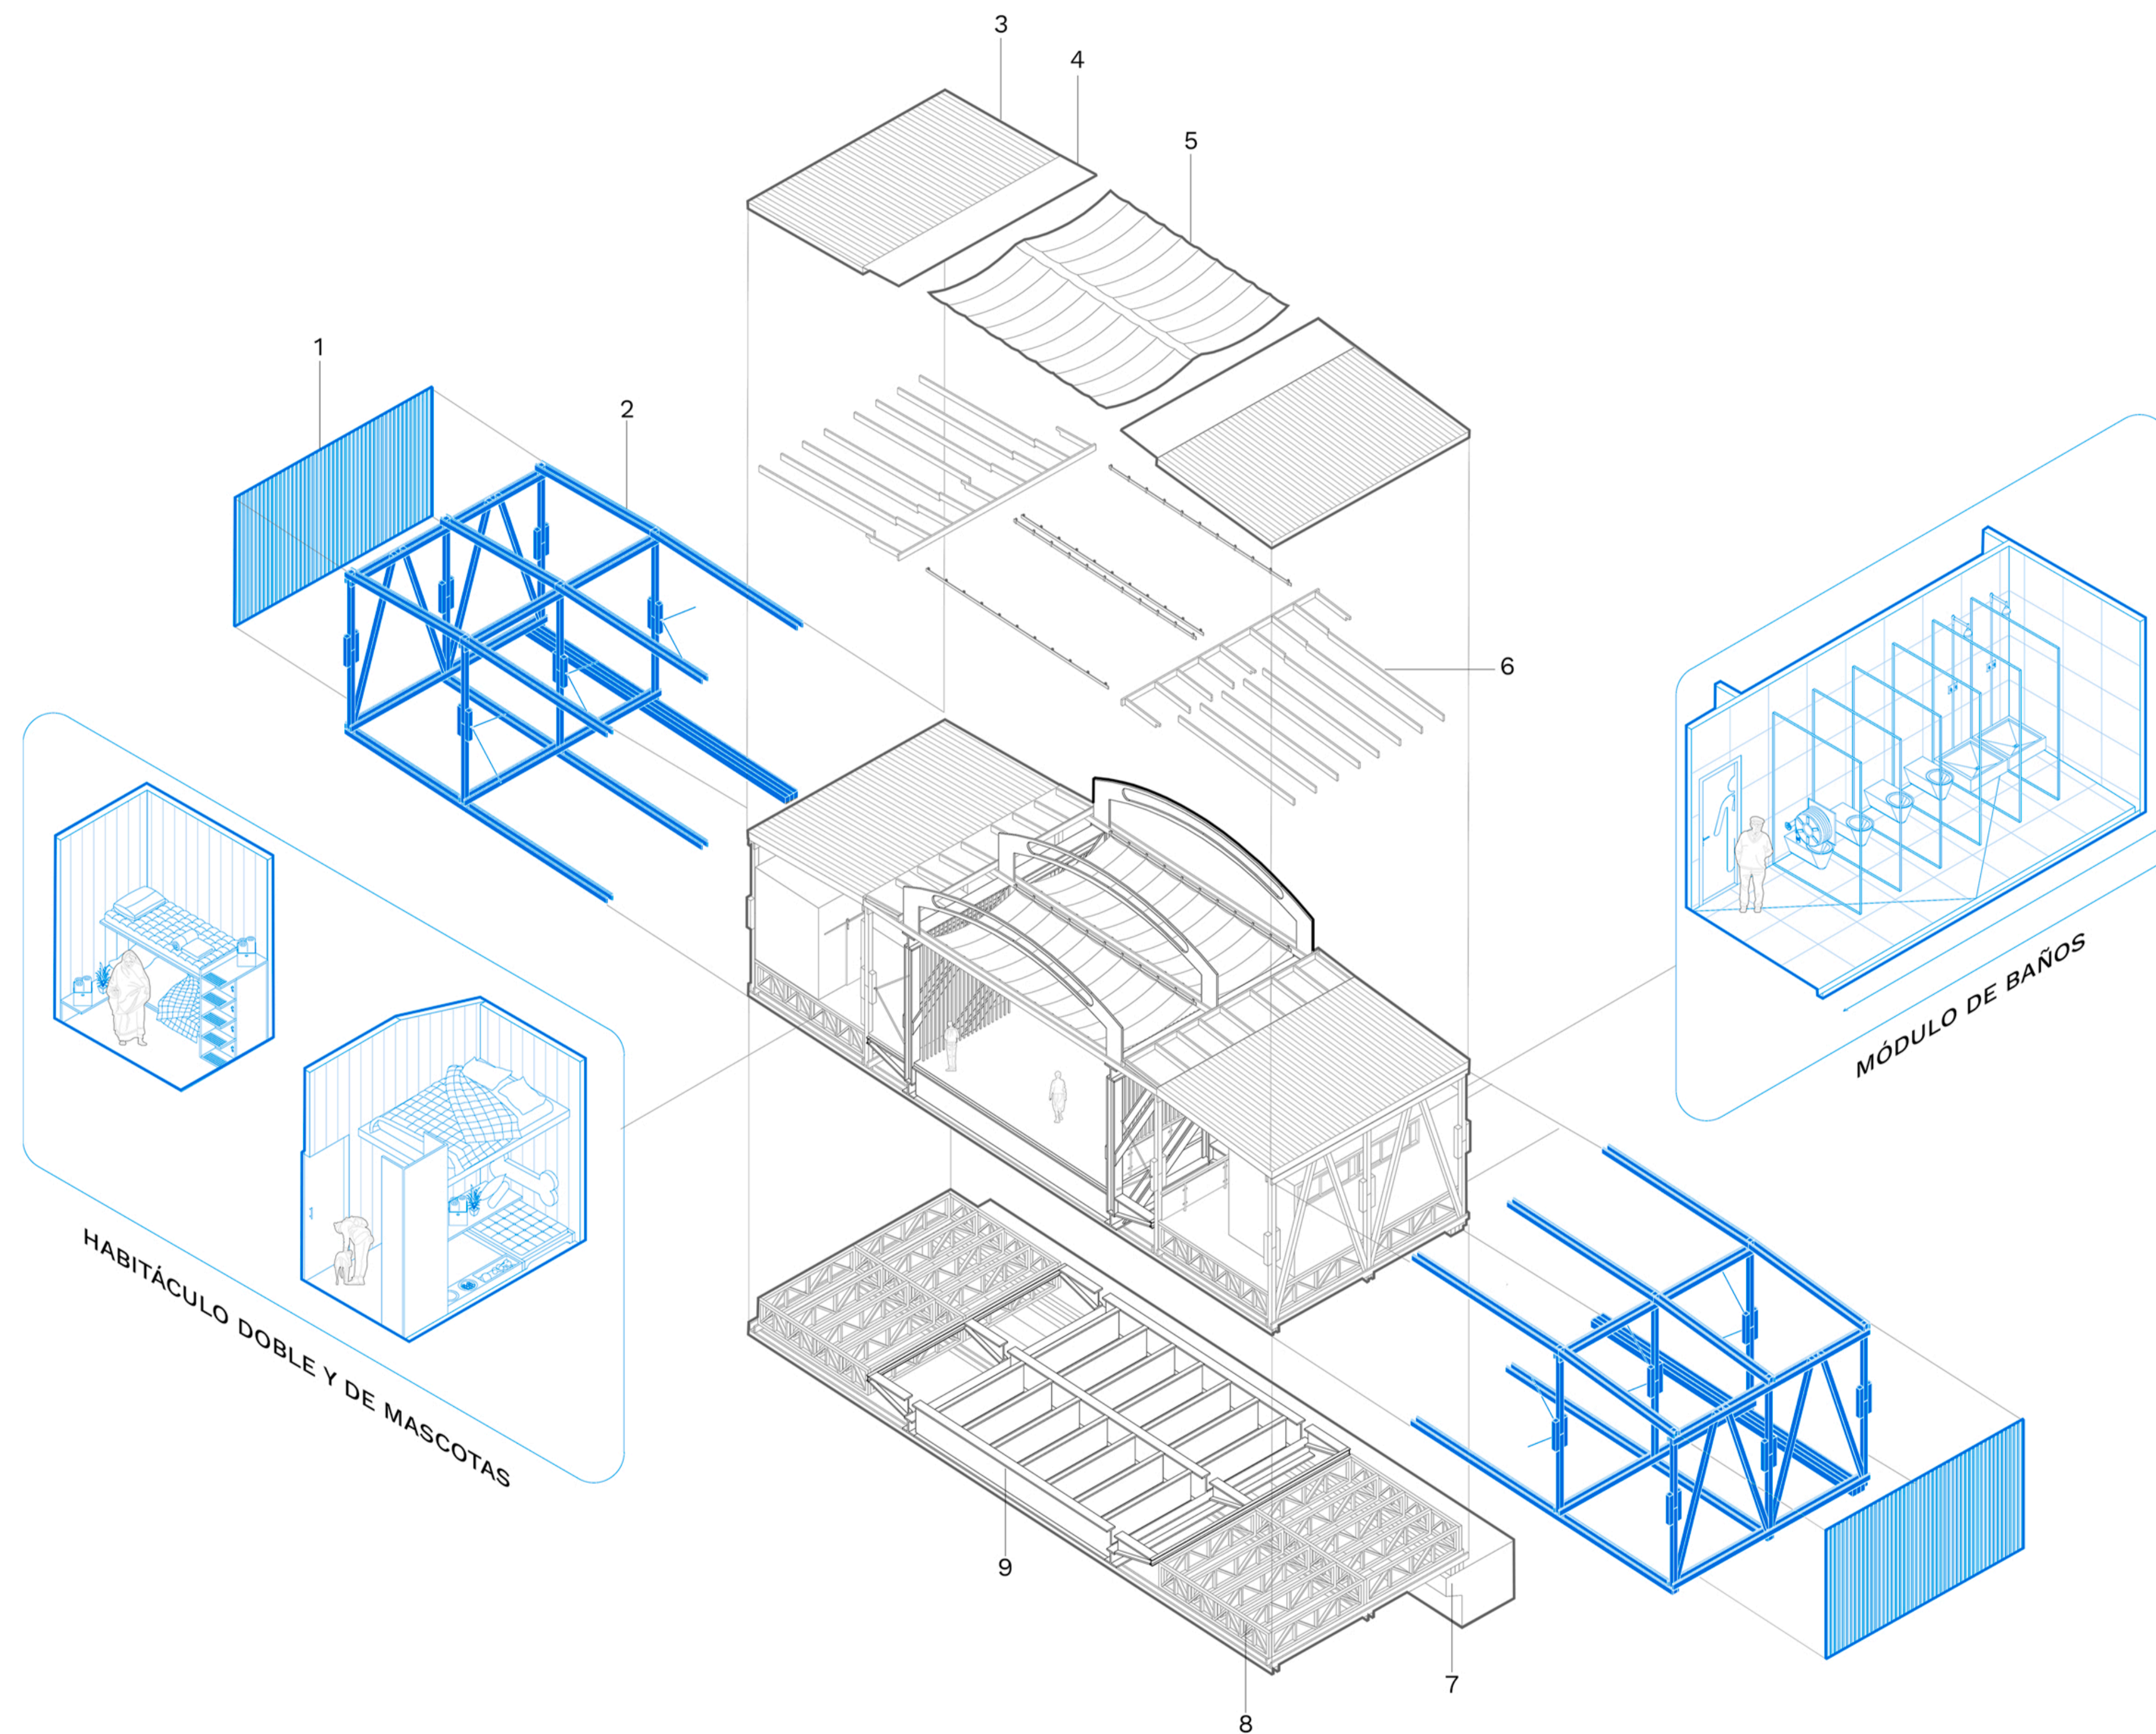

1. Envoltura celosía de madera.
2. Estructura principal.
3. Cubierta.

4. Lucarna.
5. Cubierta textil retráctil.
6. Soporte de cubierta.

7. Fundaciones.
8. Envigado de piso.
9. Envigado "Puente los carros"