PLANTA NIVEL CALLE EDIFICIO TIPO "B"

PLANTA TIPO NIVEL 2 a 5 EDIFICIO TIPO "B"

EDIFICIO TIPO "A"

Edificio de uso mixto (comercio/residencial)
- Total de m2 construidos: 485 m2 (13x36 m)
- Total pisos construidos: 3
- Departamentos por piso: 6
- Total departamentos: 12
- Total hab: 48 personas

EDIFICIO TIPO "B"

Edificio de uso mixto (comercio/residencial)
- Total de m2 construidos: 612 m2 (17x36 m)
- Total pisos construidos: 5
- Departamentos por piso: 6
- Total departamentos: 24
- Total hab: 132 personas

EDIFICIO TIPO "C"

Edificio de uso mixto (comercio/residencial)
- Total de m2 construidos: 485 m2 (13x36 m)
- Total pisos construidos: 5
- Departamentos por piso: 4
- Total departamentos: 16
- Total hab: 64 personas

VIVIENDA FAMILIAR TIPO "X"

4 Personas / vivienda
60 m2

VIVIENDA FAMILIAR TIPO "Y"
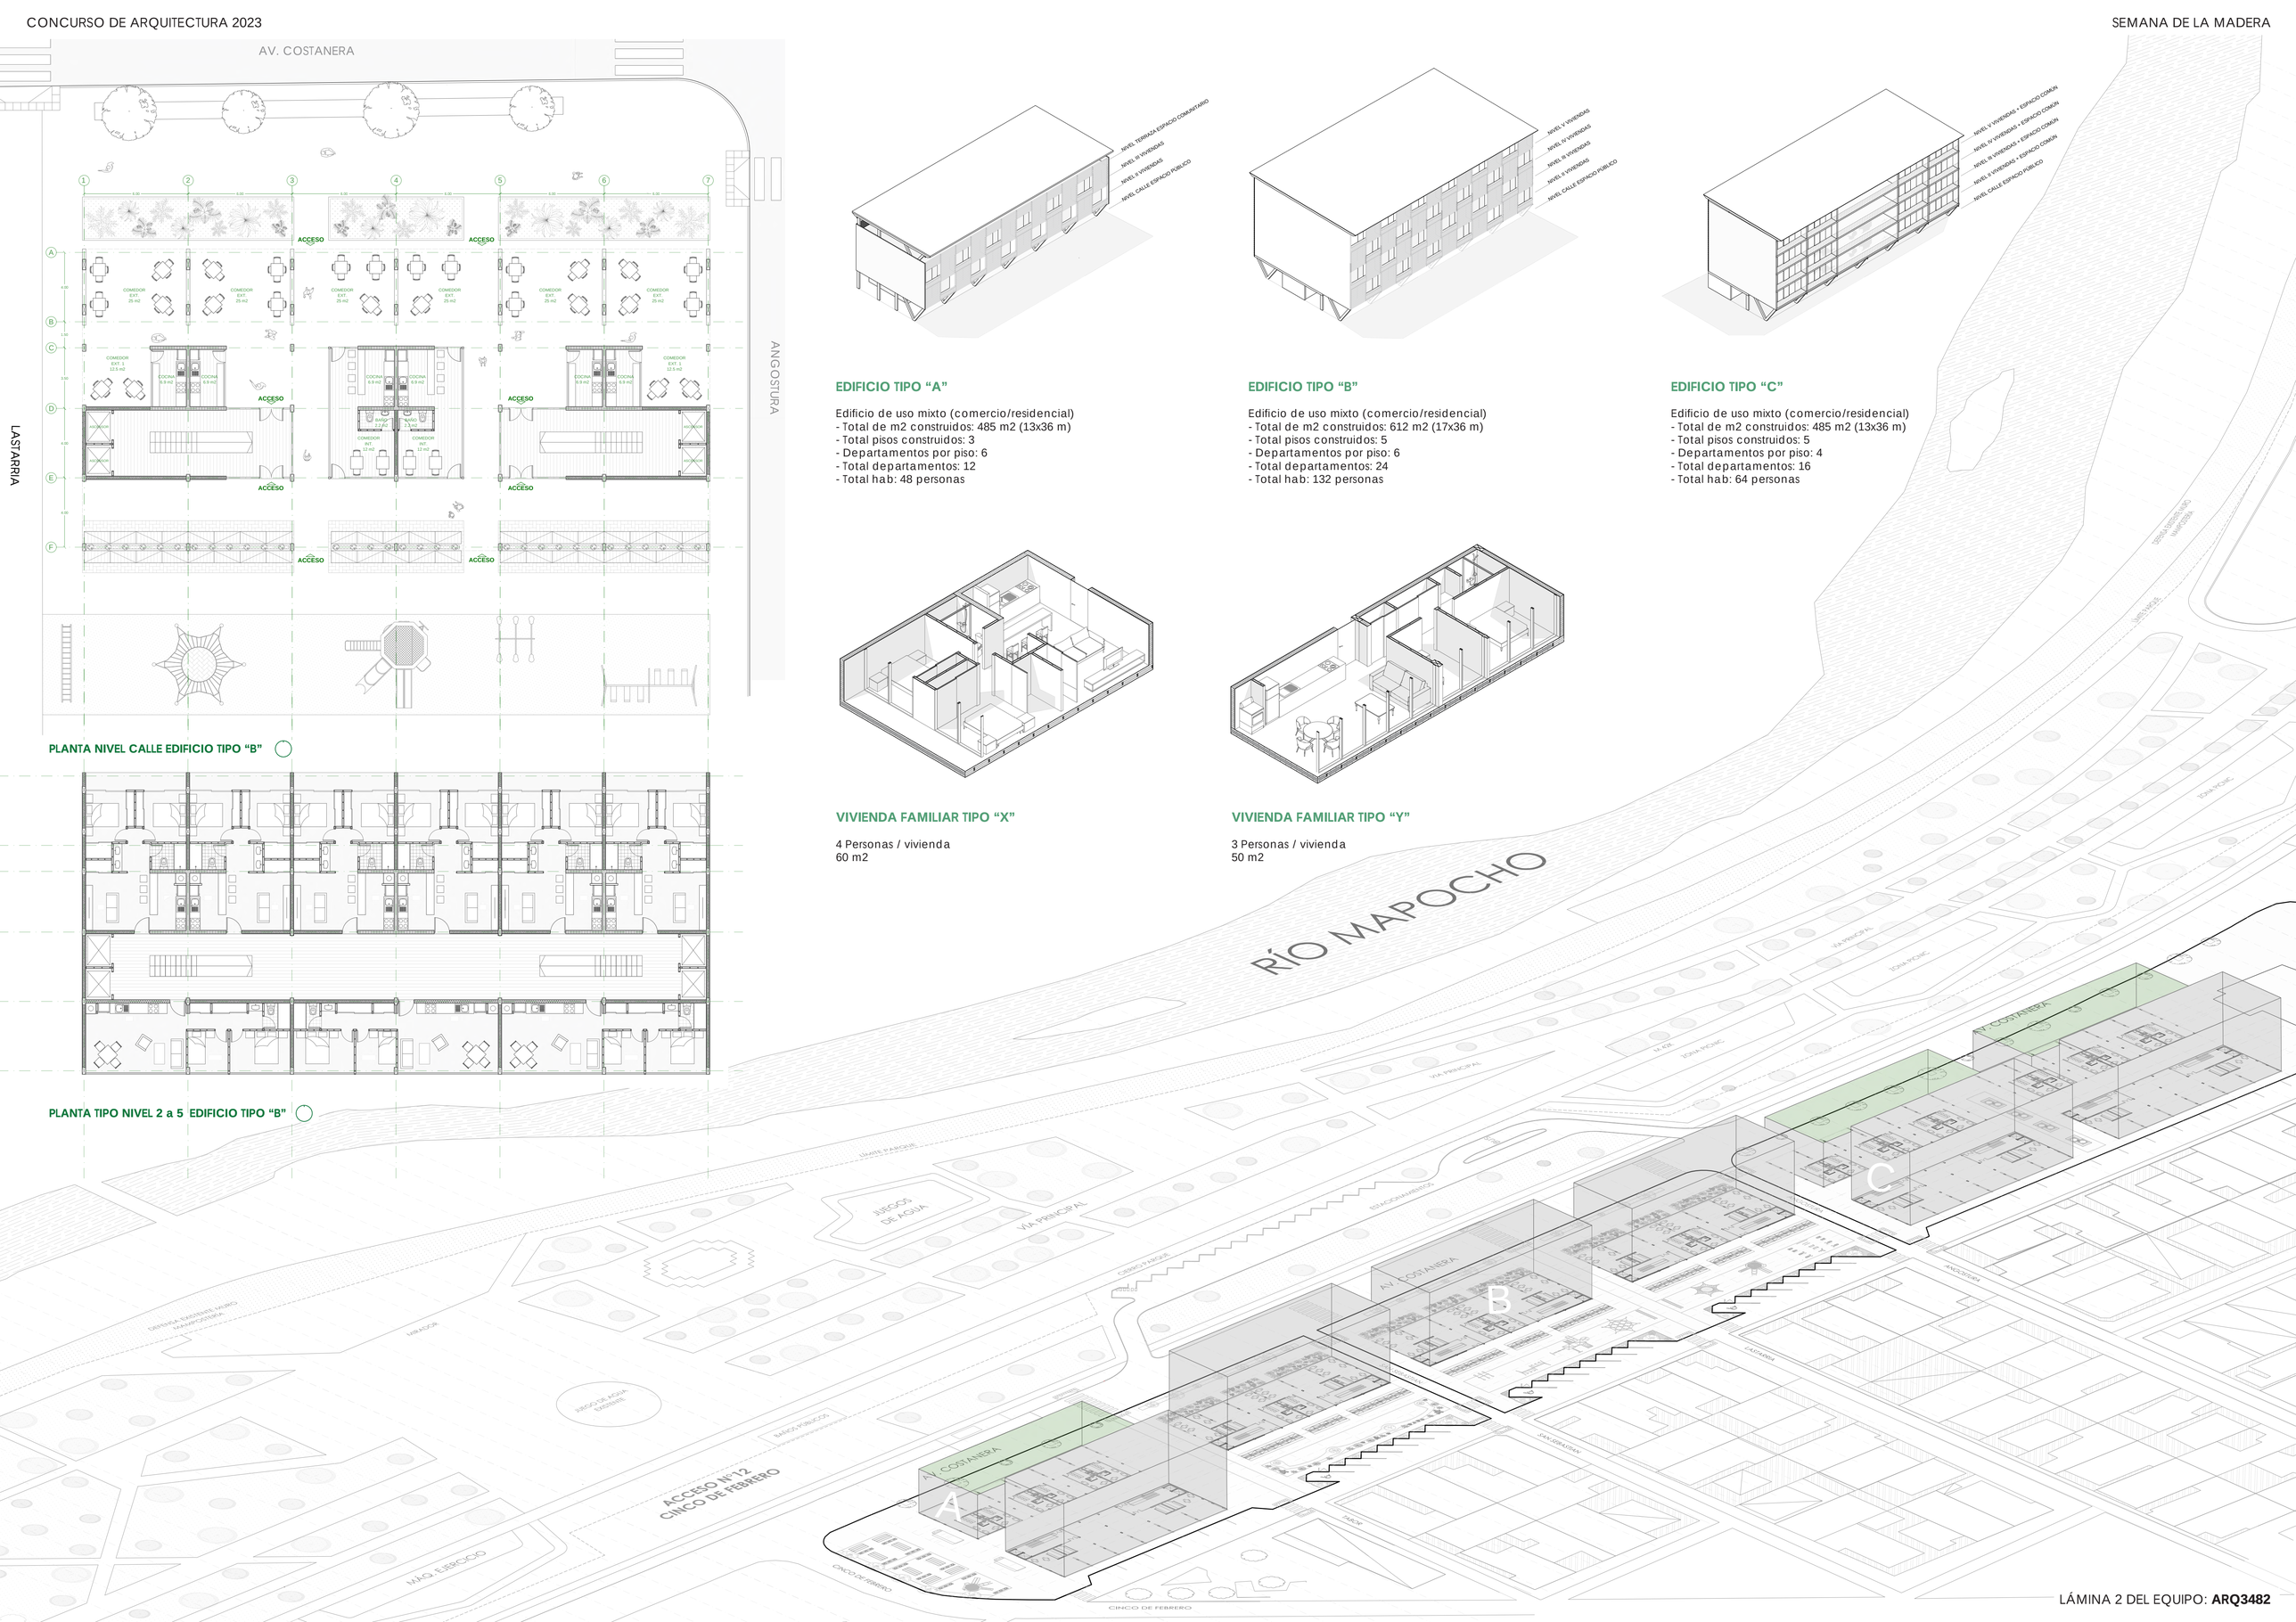
3 Personas / vivienda
50 m2