PLANTA NIVEL CALLE EDIFICIO TIPO "B"

PLANTA TIPO NIVEL 2 a 5 EDIFICIO TIPO "B"

EDIFICIO TIPO "A"

Edificio de uso mixto (comercio/residencial)
- Total de m2 construidos: 485 m2 (13x36 m)
- Total pisos construidos: 3
- Departamentos por piso: 6
- Total departamentos: 12
- Total hab: 48 personas

EDIFICIO TIPO "B"

Edificio de uso mixto (comercio/residencial)
- Total de m2 construidos: 612 m2 (17x36 m)
- Total pisos construidos: 5
- Departamentos por piso: 6
- Total departamentos: 24
- Total hab: 132 personas

EDIFICIO TIPO "C"

Edificio de uso mixto (comercio/residencial)
- Total de m2 construidos: 485 m2 (13x36 m)
- Total pisos construidos: 5
- Departamentos por piso: 4
- Total departamentos: 16
- Total hab: 64 personas

VIVIENDA FAMILIAR TIPO "X"

4 Personas / vivienda
60 m2

VIVIENDA FAMILIAR TIPO "Y"

3 Personas / vivienda
50 m2

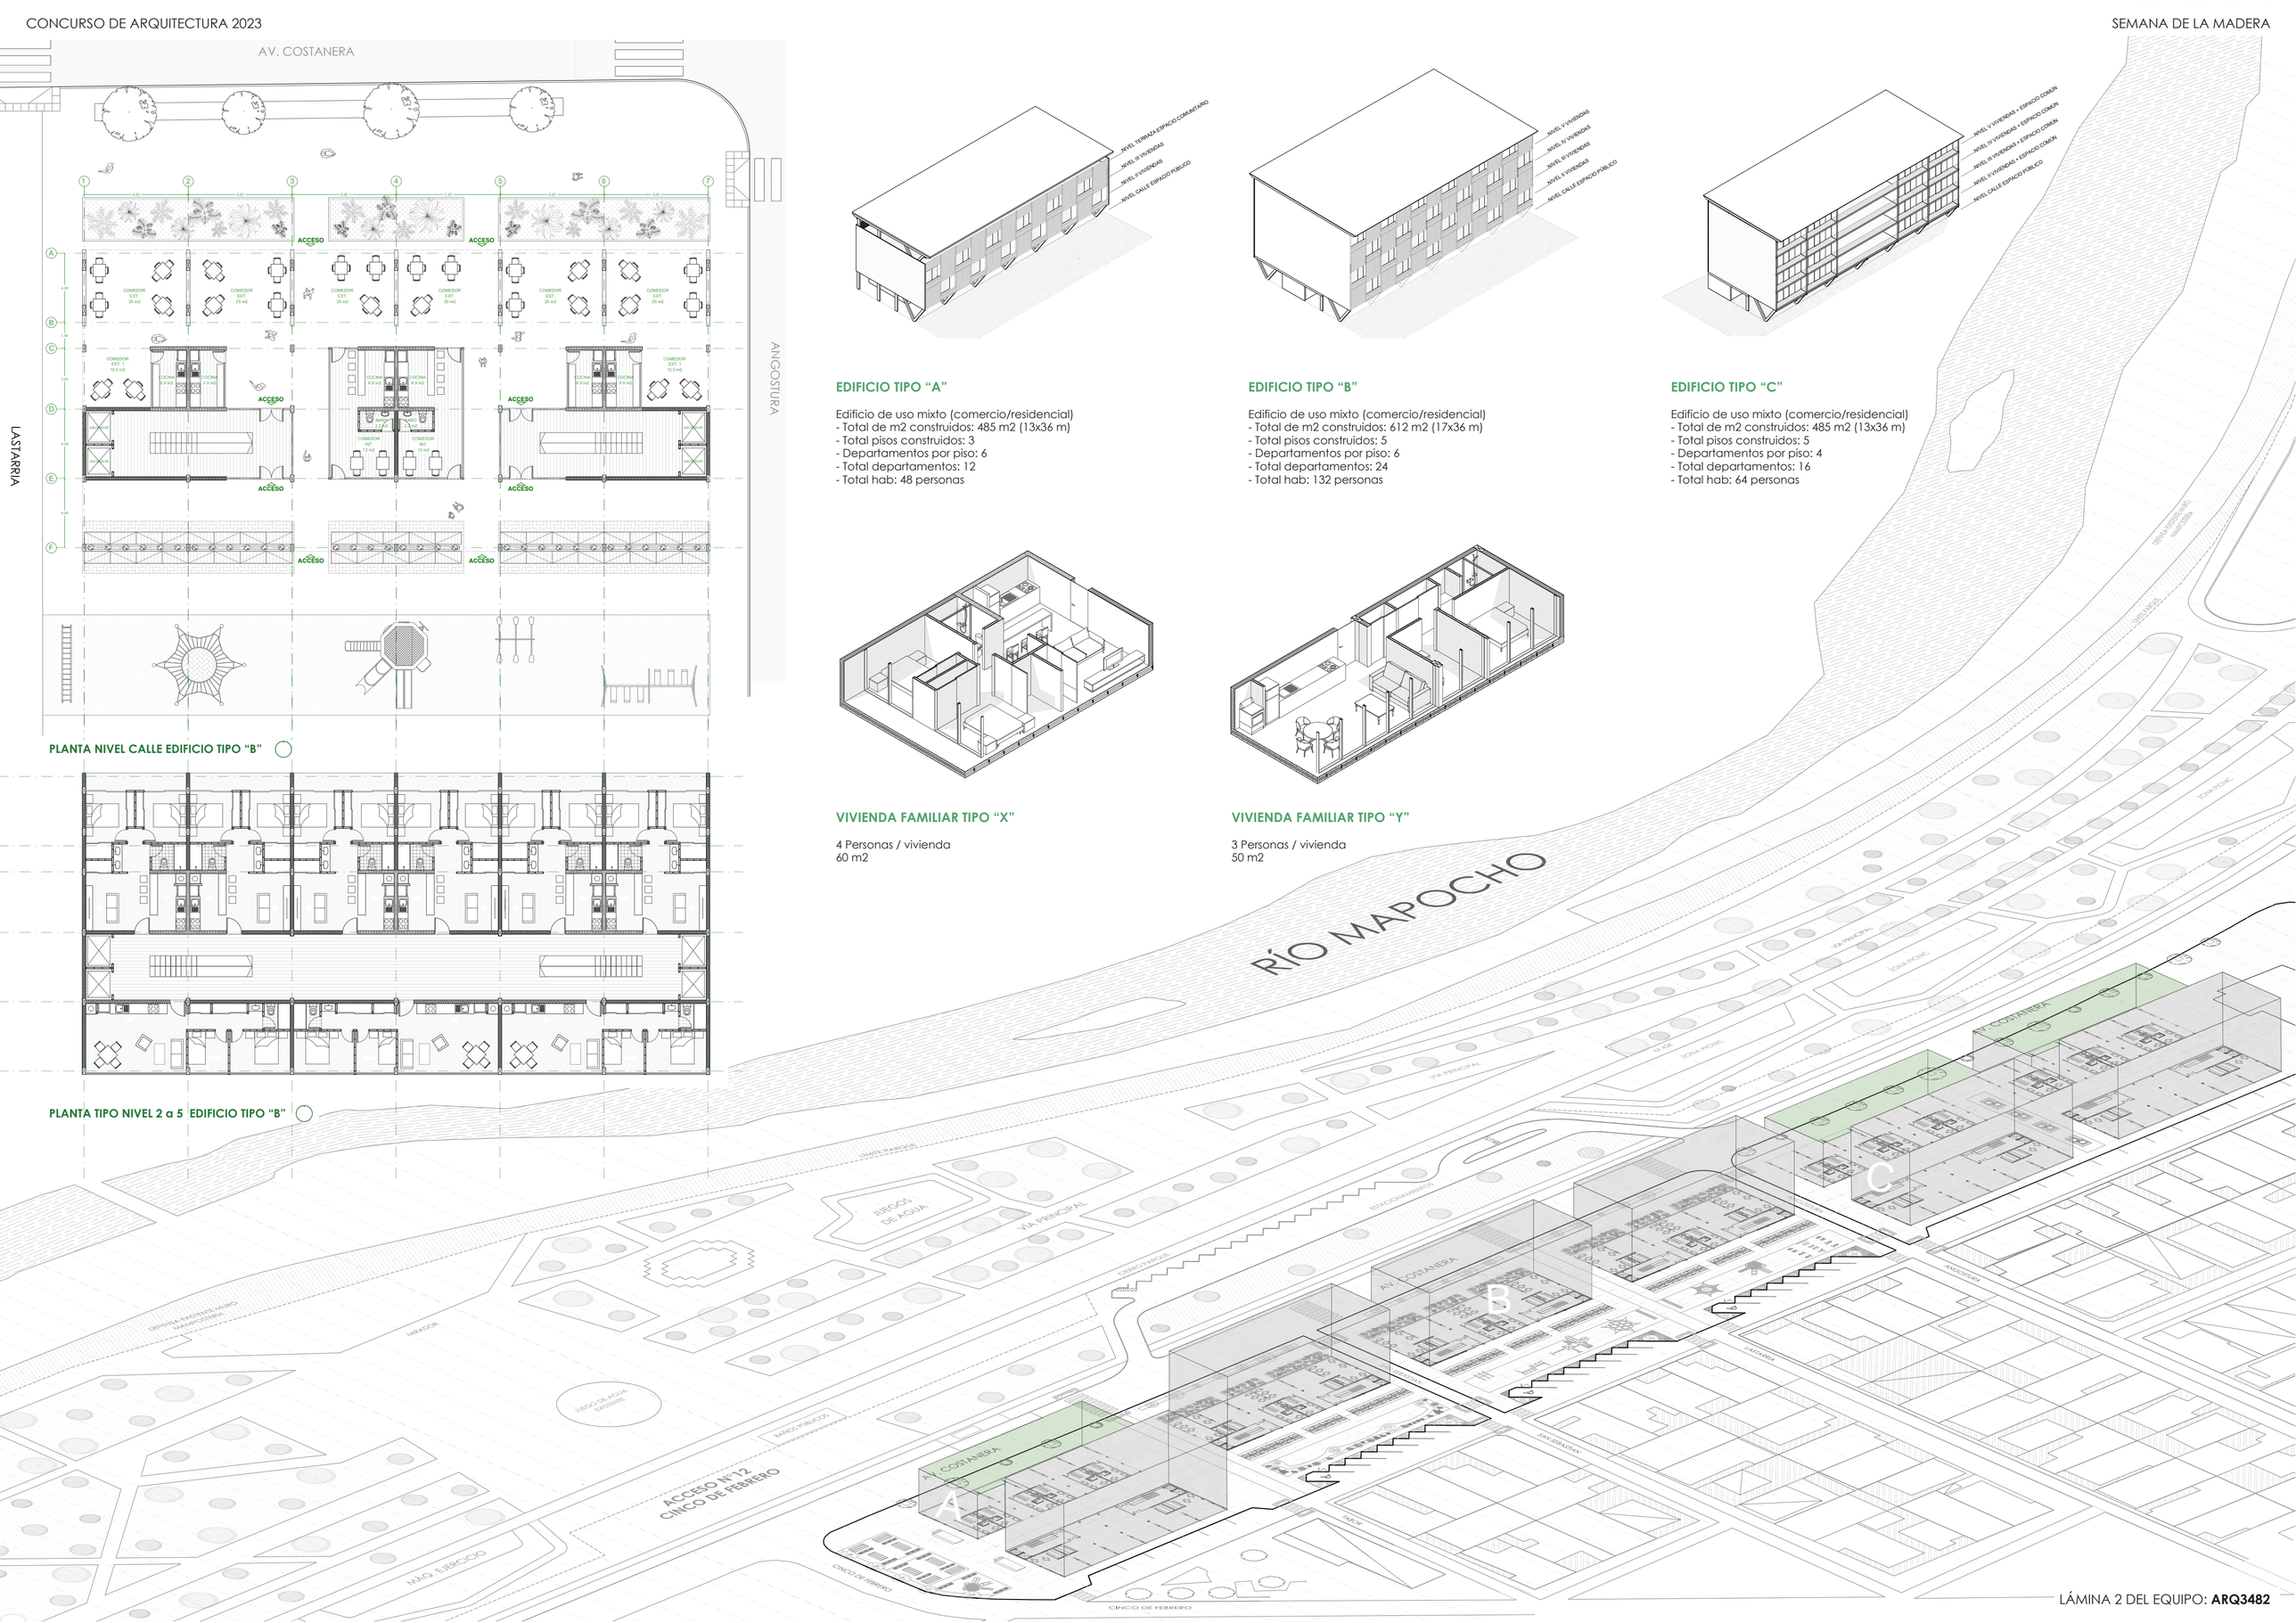
RÍO MAPOCHO
AV. COSTANERA
A
B
C
JUEGOS DE AGUA
VIA PRINCIPAL
ACCESO Nº12
CINCO DE FEBRERO
CINCO DE FEBRERO
MÁQ. EJERCICIO
JARDIN PARQUE
ESTACIONAMIENTOS
CICLOVIA
CALDERA
SAN CRISTOBAL
ANCOCURA
PARQUE
IGLESIA
IGLESIA PICHIC
VIA PRINCIPAL
BAÑOS PUBLICOS
JUEGOS DE AGUA TIBIAS
CIRCO PARQUE
CIRCULACION
CICLOVIA
CICLOVIA MAPOCHO
CIRCULACION
CICLOVIA MAPOCHO
CICLOVIA MAPOCHO
CICLOVIA MAPOCHO