
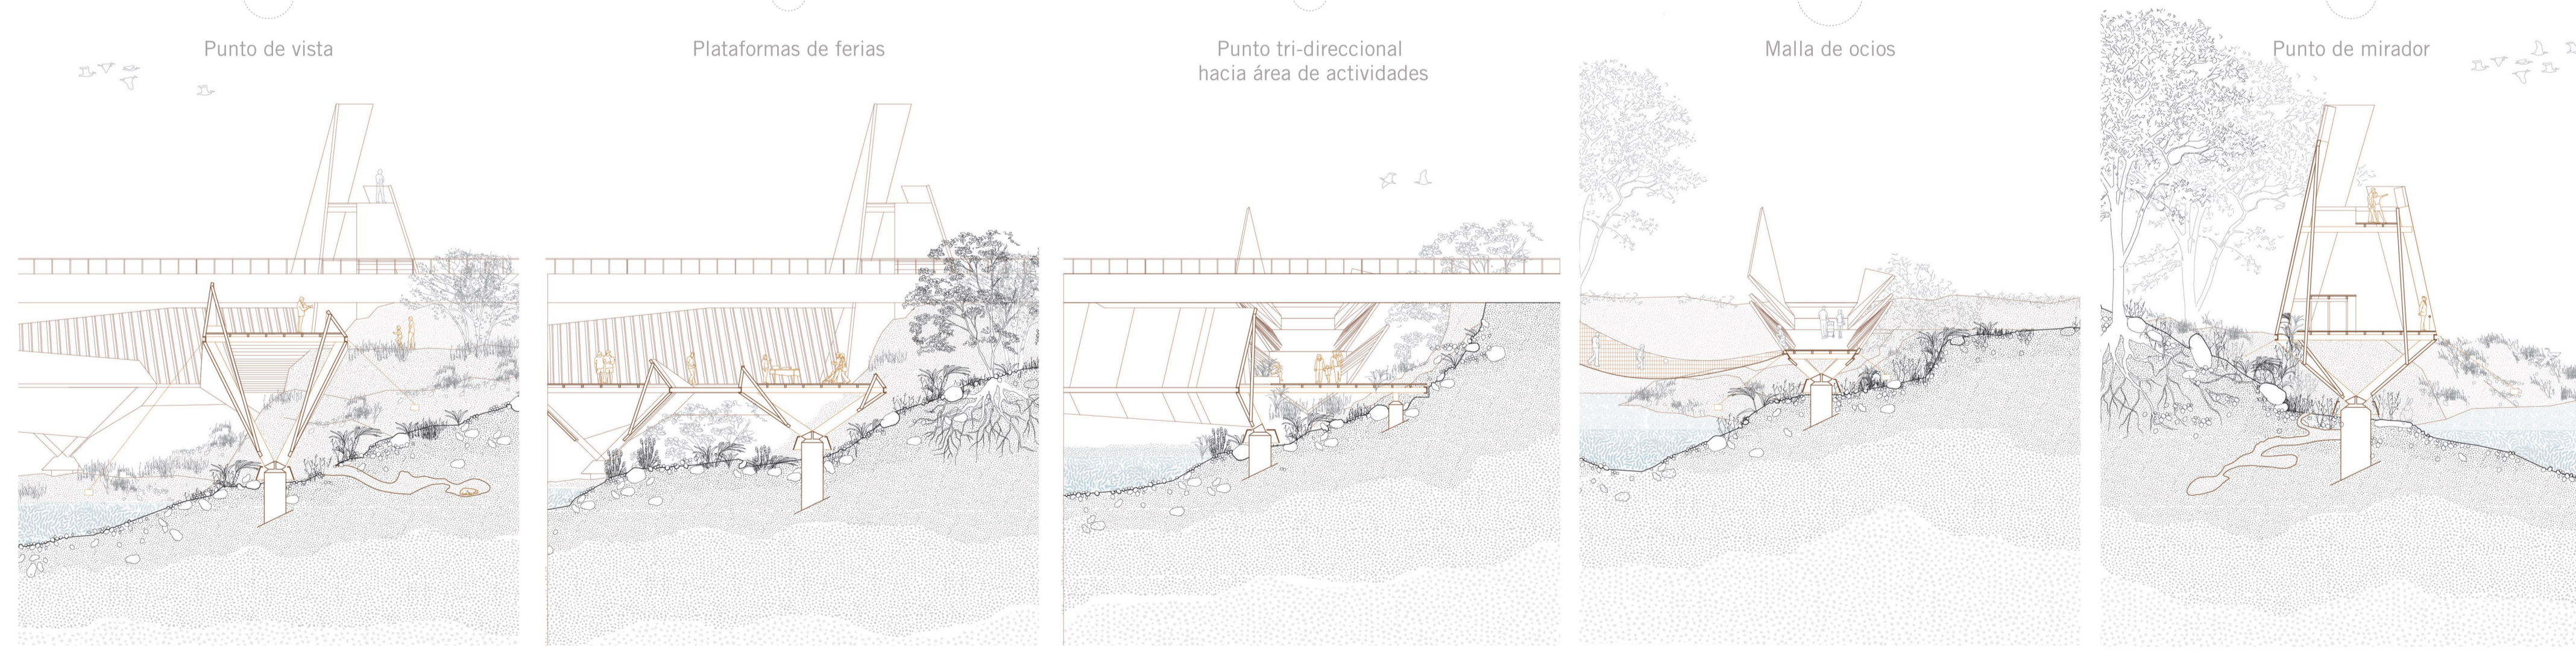
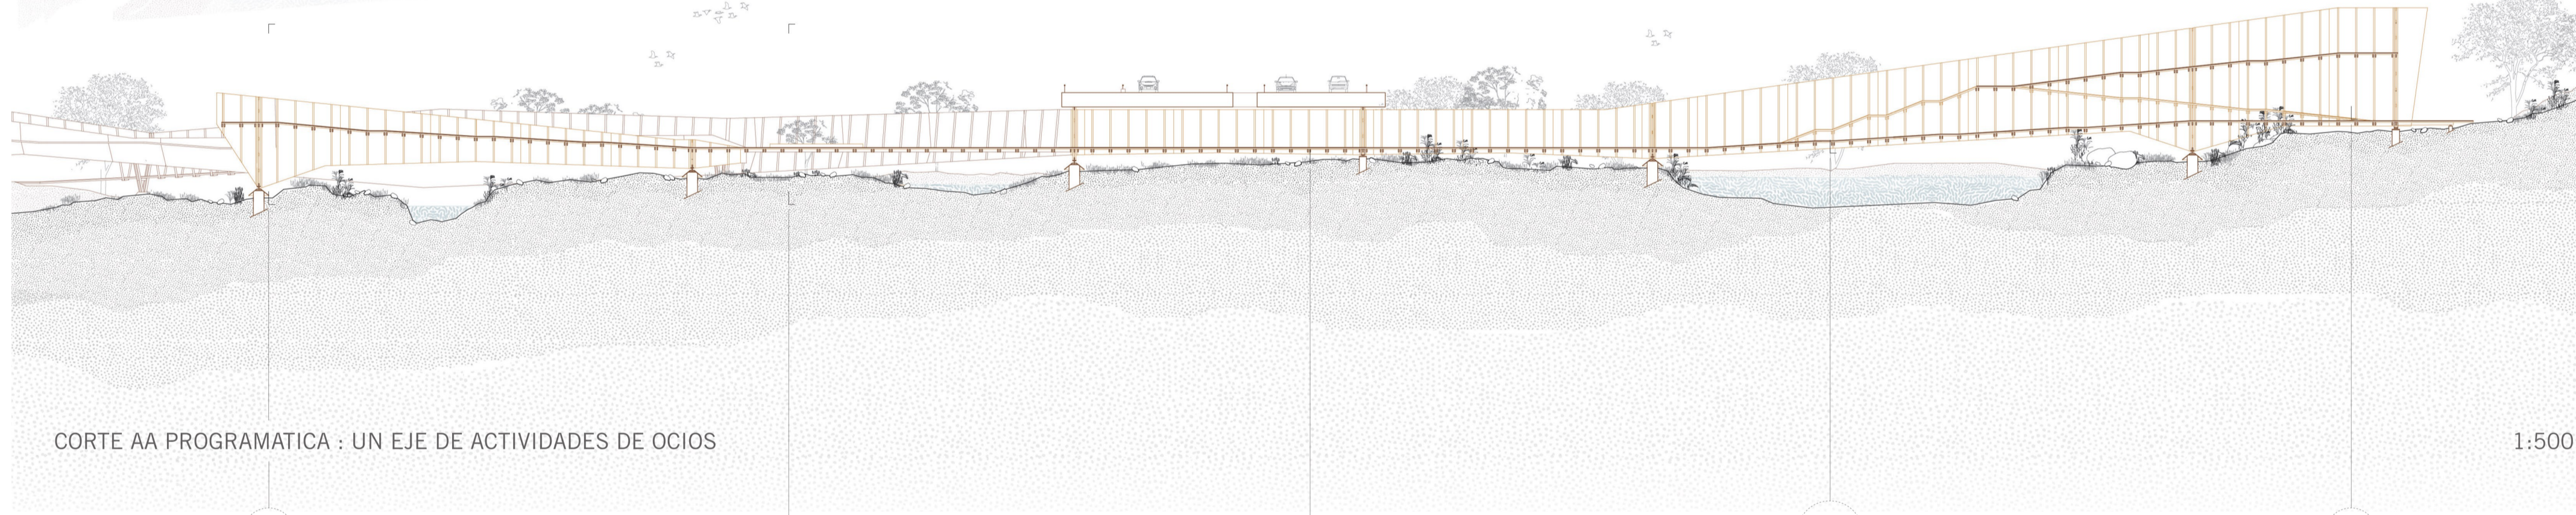
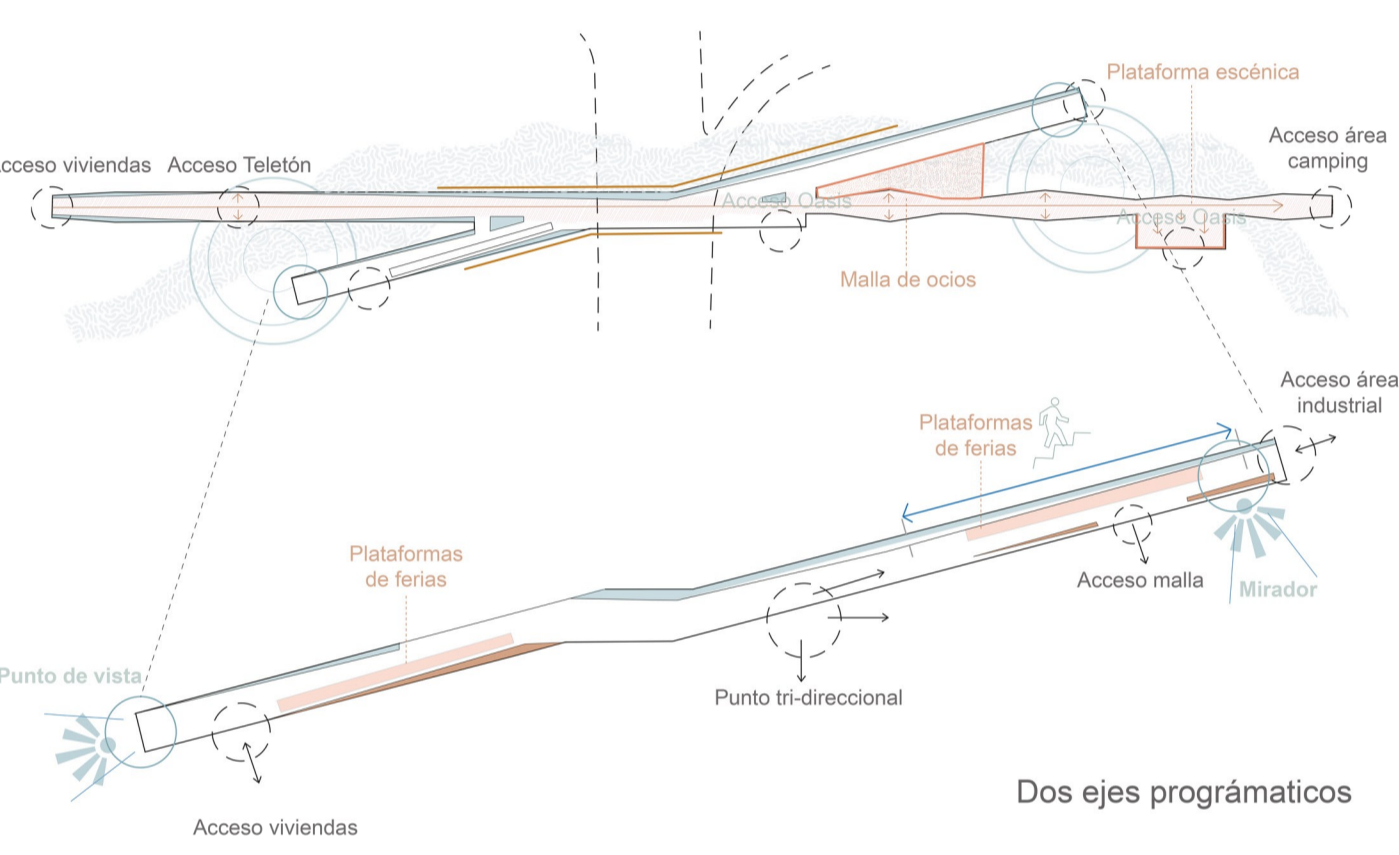
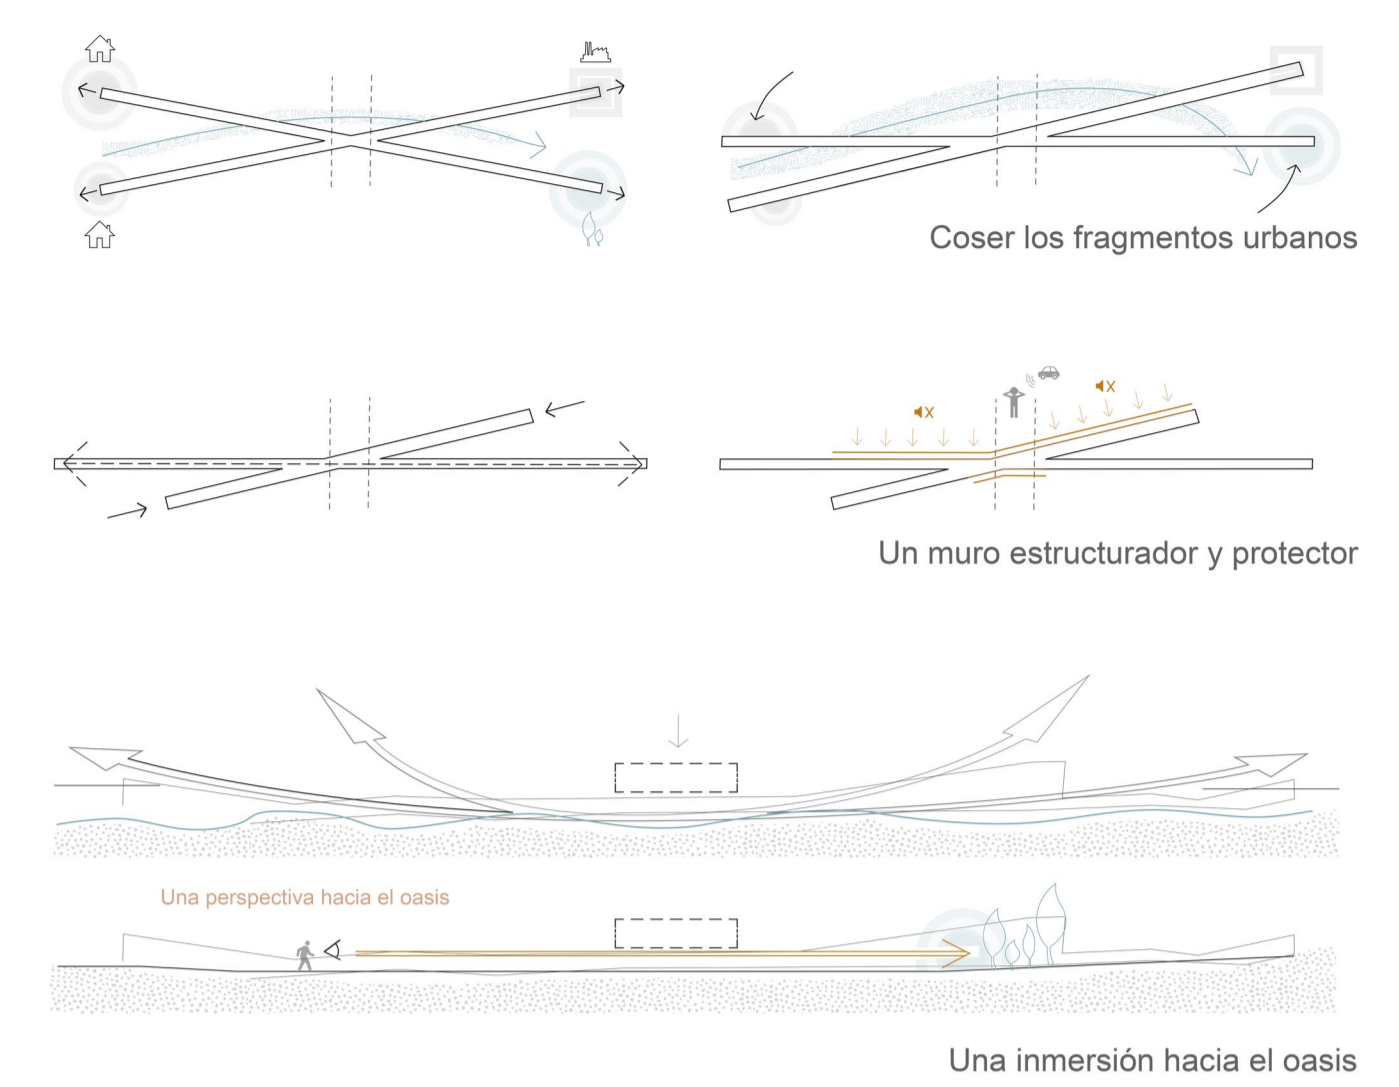


ESPACIOS DE OCIO DE VUELTA EN CALAMA

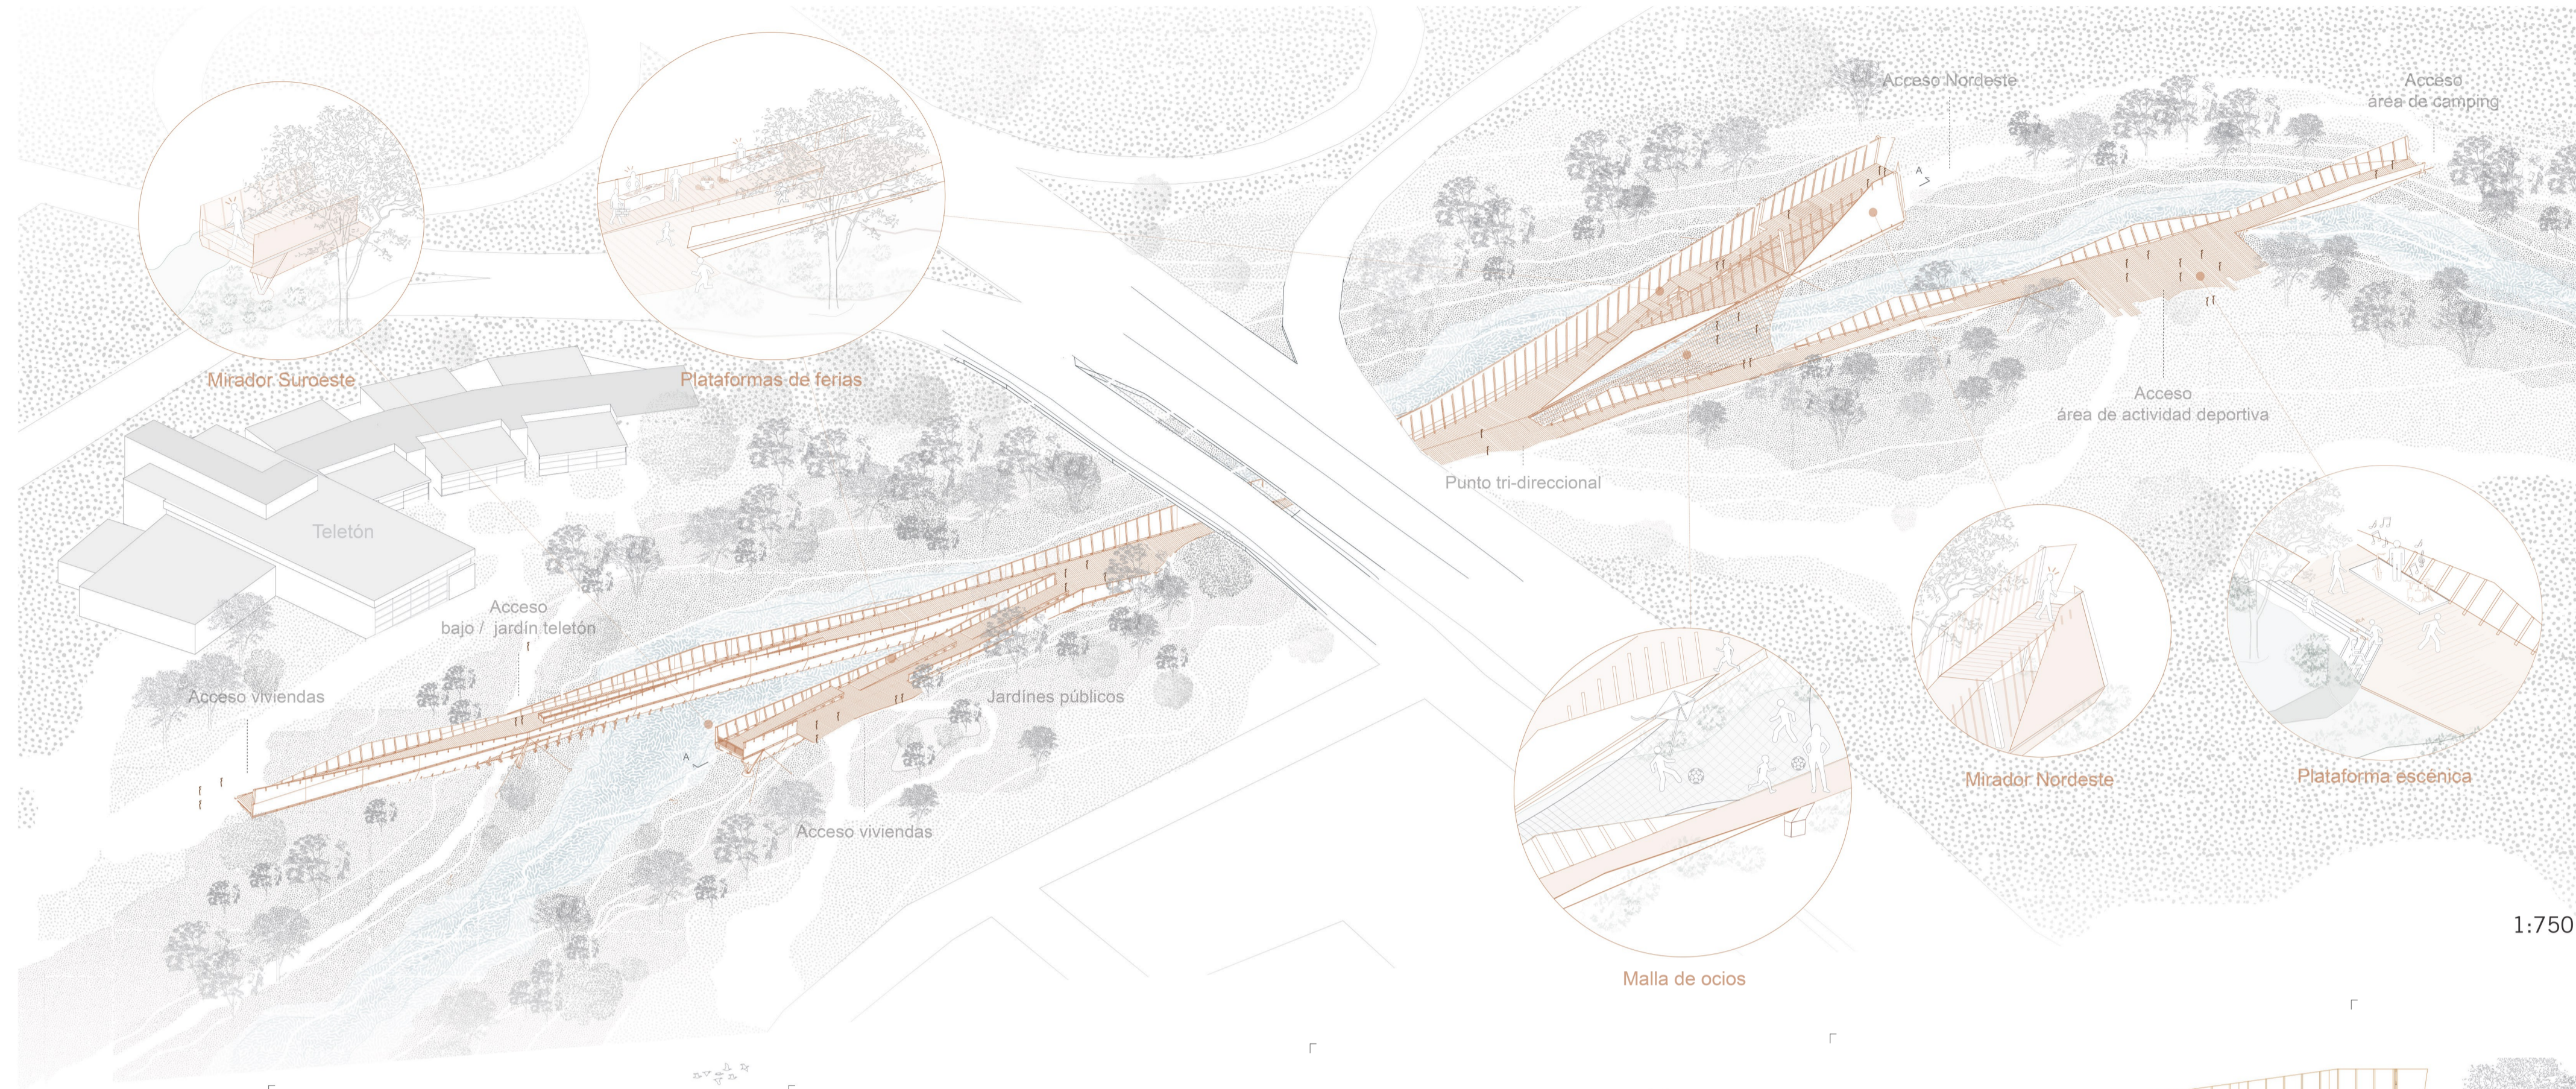

CORTES PROGRAMATICAS : UNA RELACIÓN SENSIBLE CON TERRENO

1:250

EPICENTRO ATRACTIVO DE LA INFRAESTRUCTURA