



UN PAISAJE ESTRUCTURAL



ACCESO DESDE EL TELETÓN : INTERACCIONES ÍNTIMAS CON EL RÍO LOA

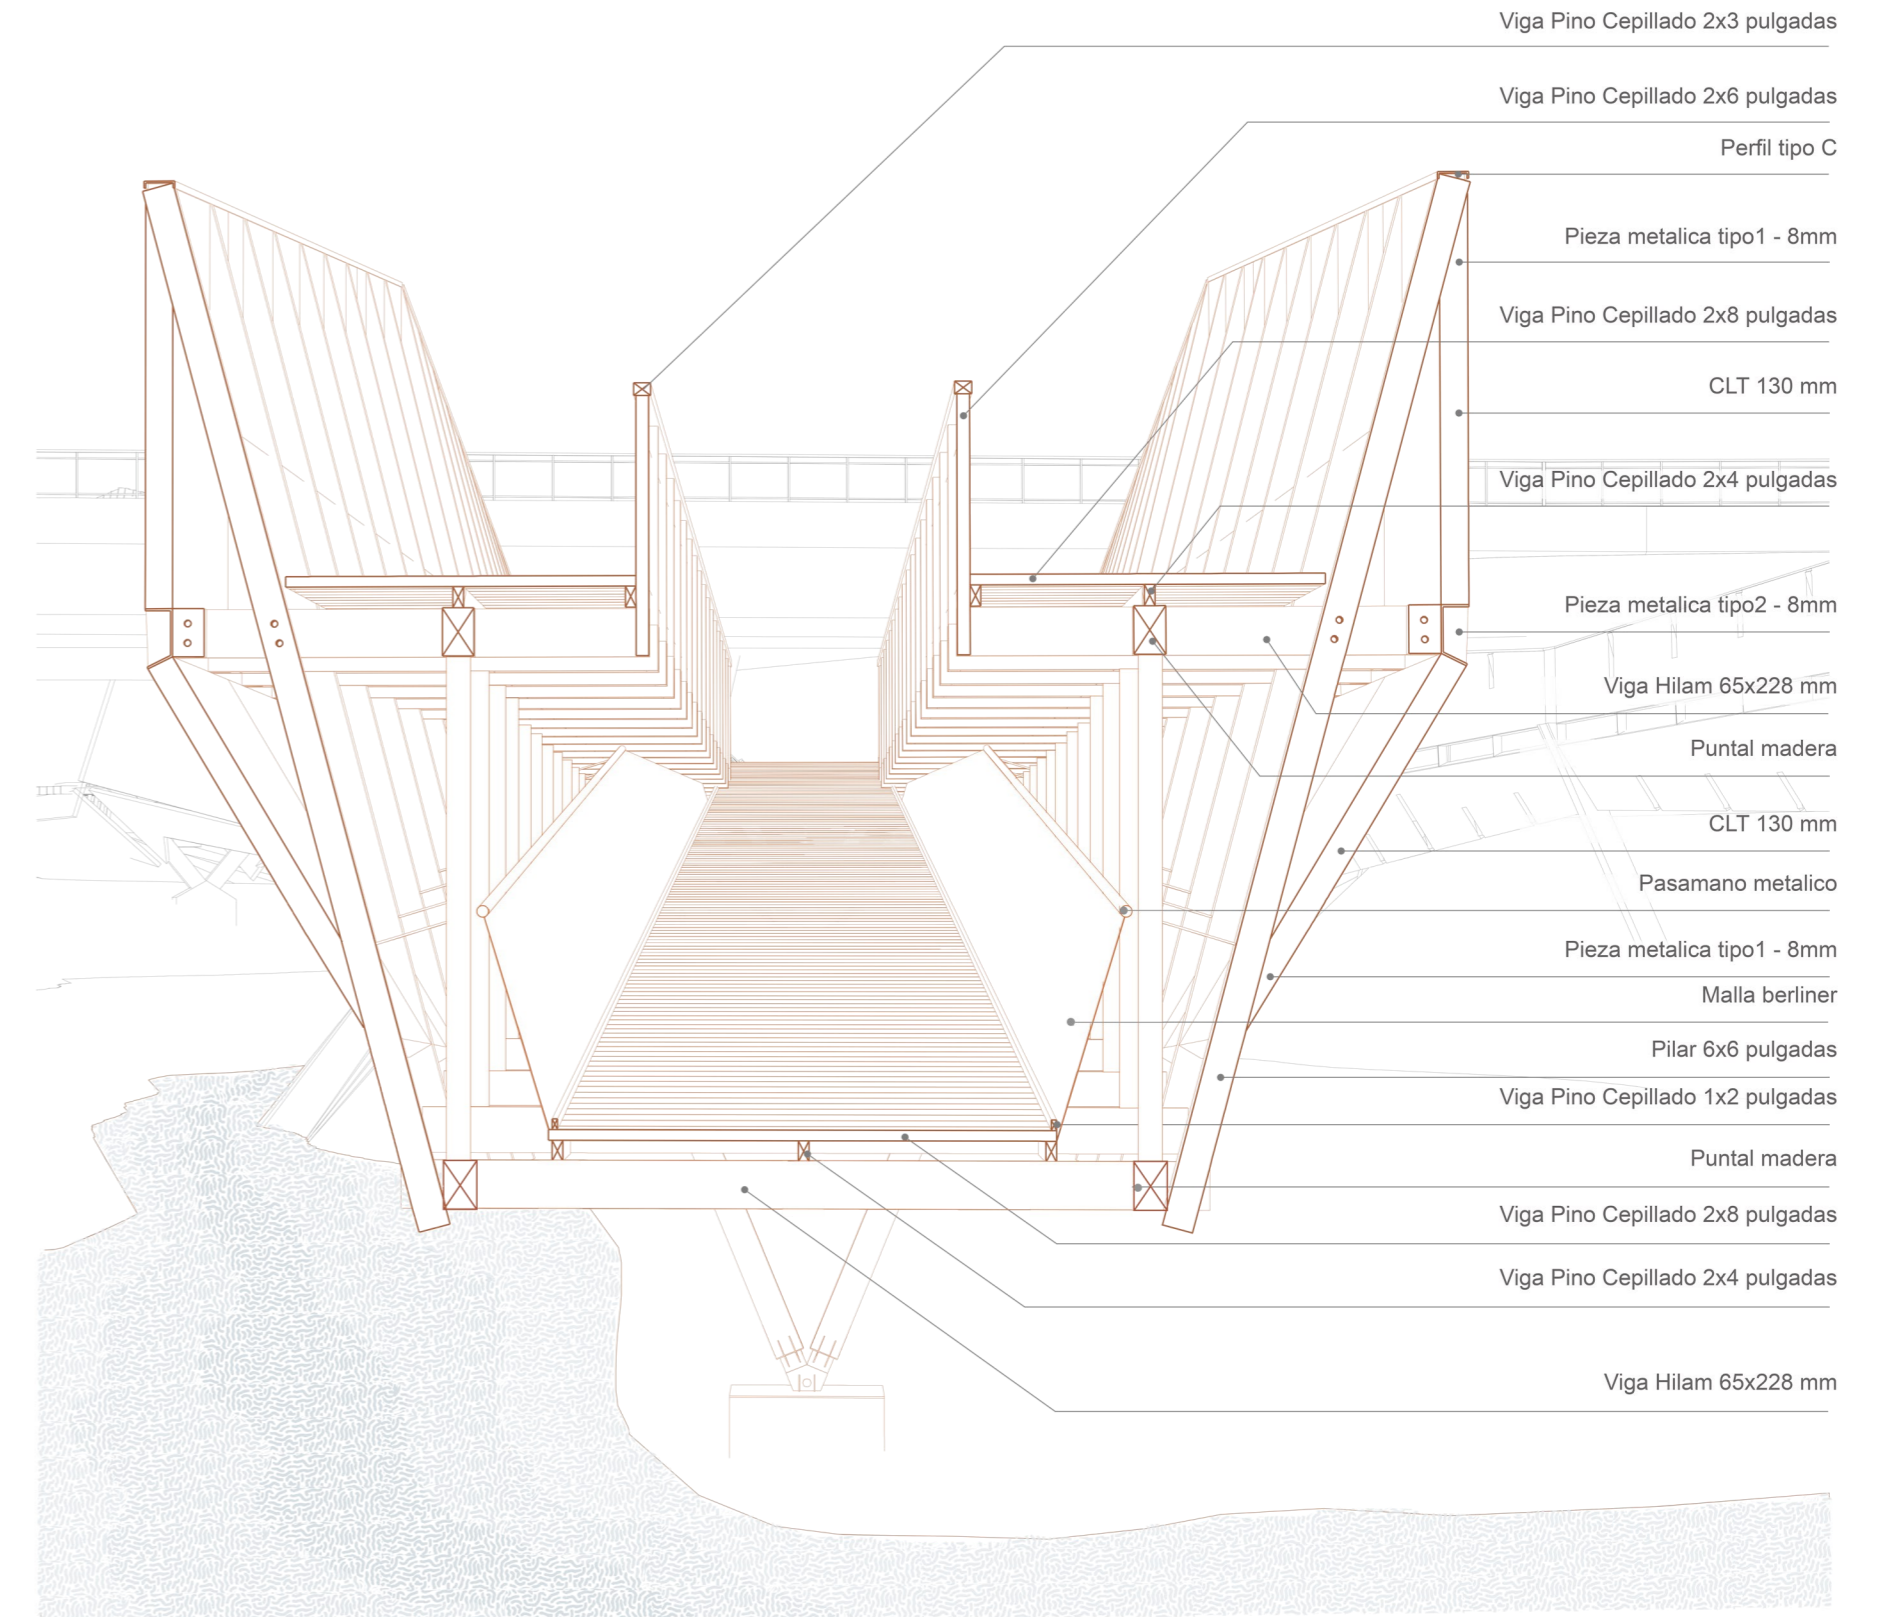

1:50

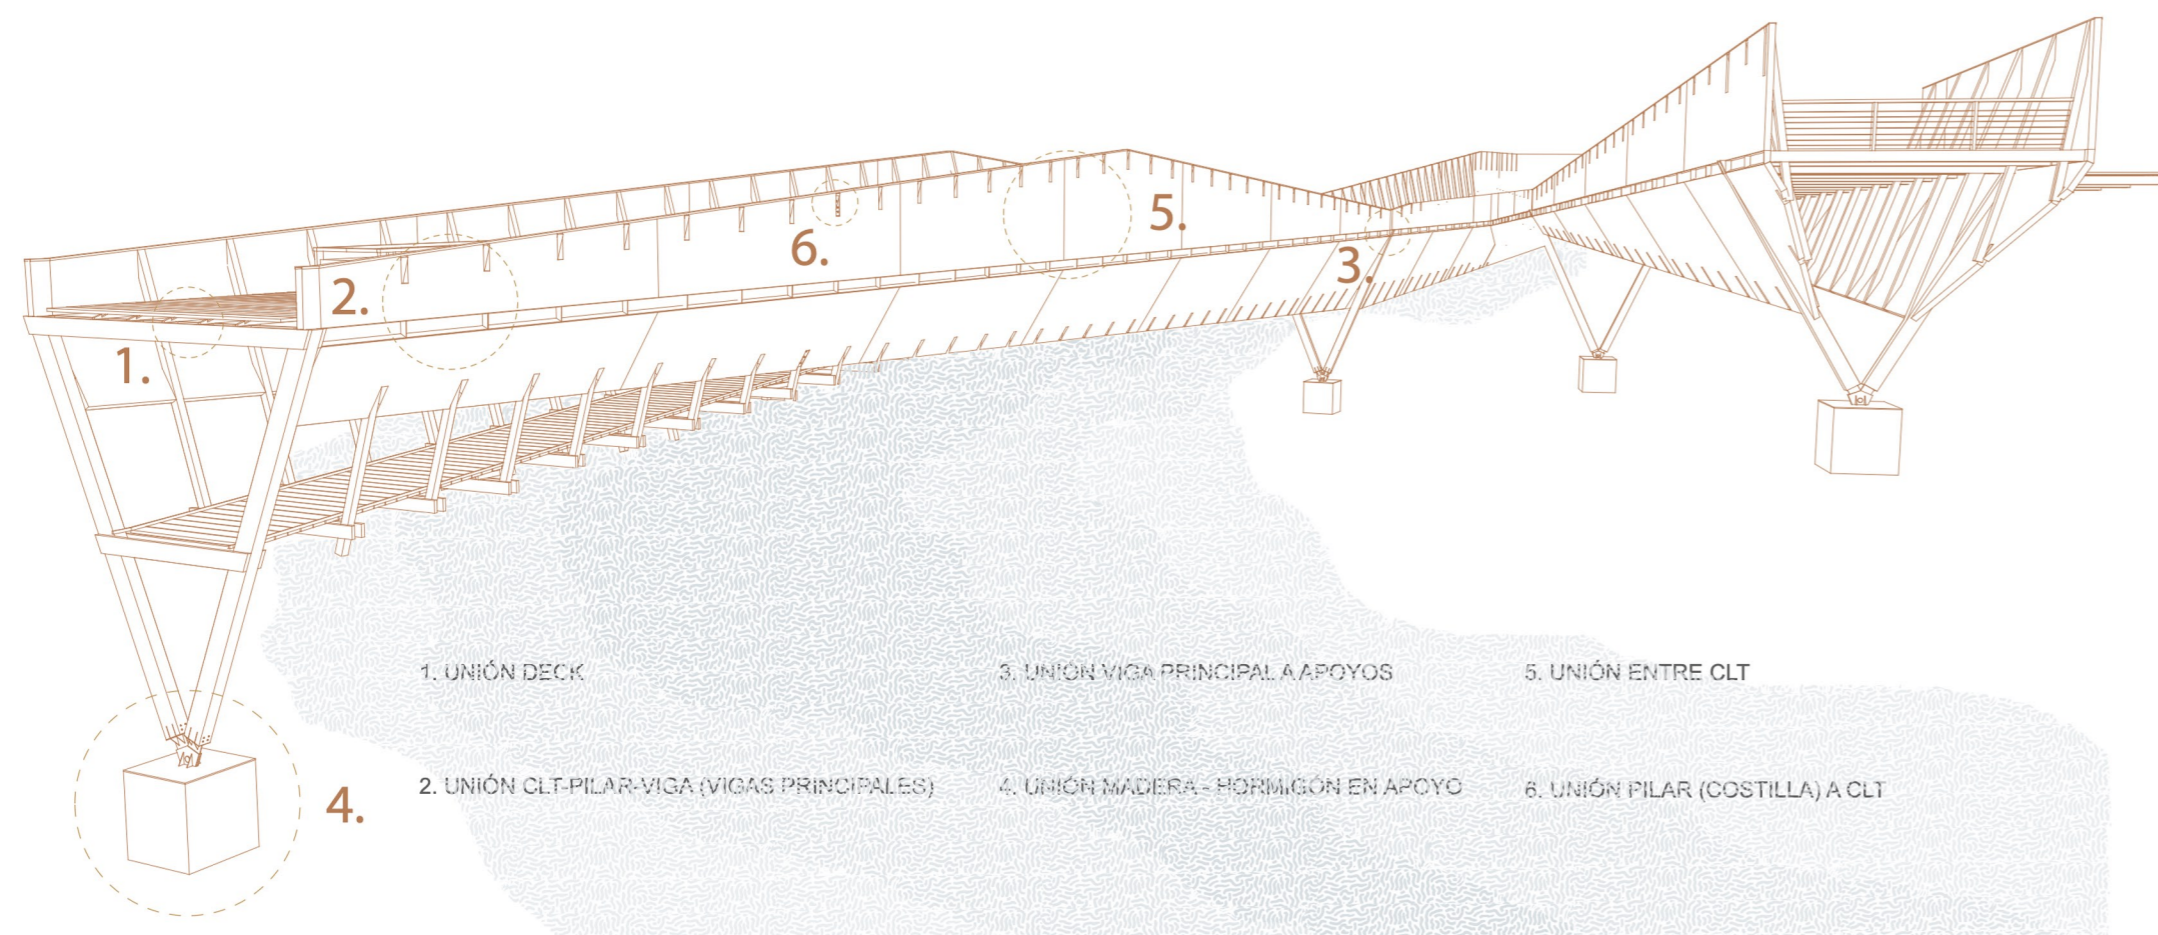

UNE VOLUMEN DE MADERA ESTRUCTURADOR SUBRAYADO DE METAL

