


CORTE LONGITUDINAL
SALA CORO

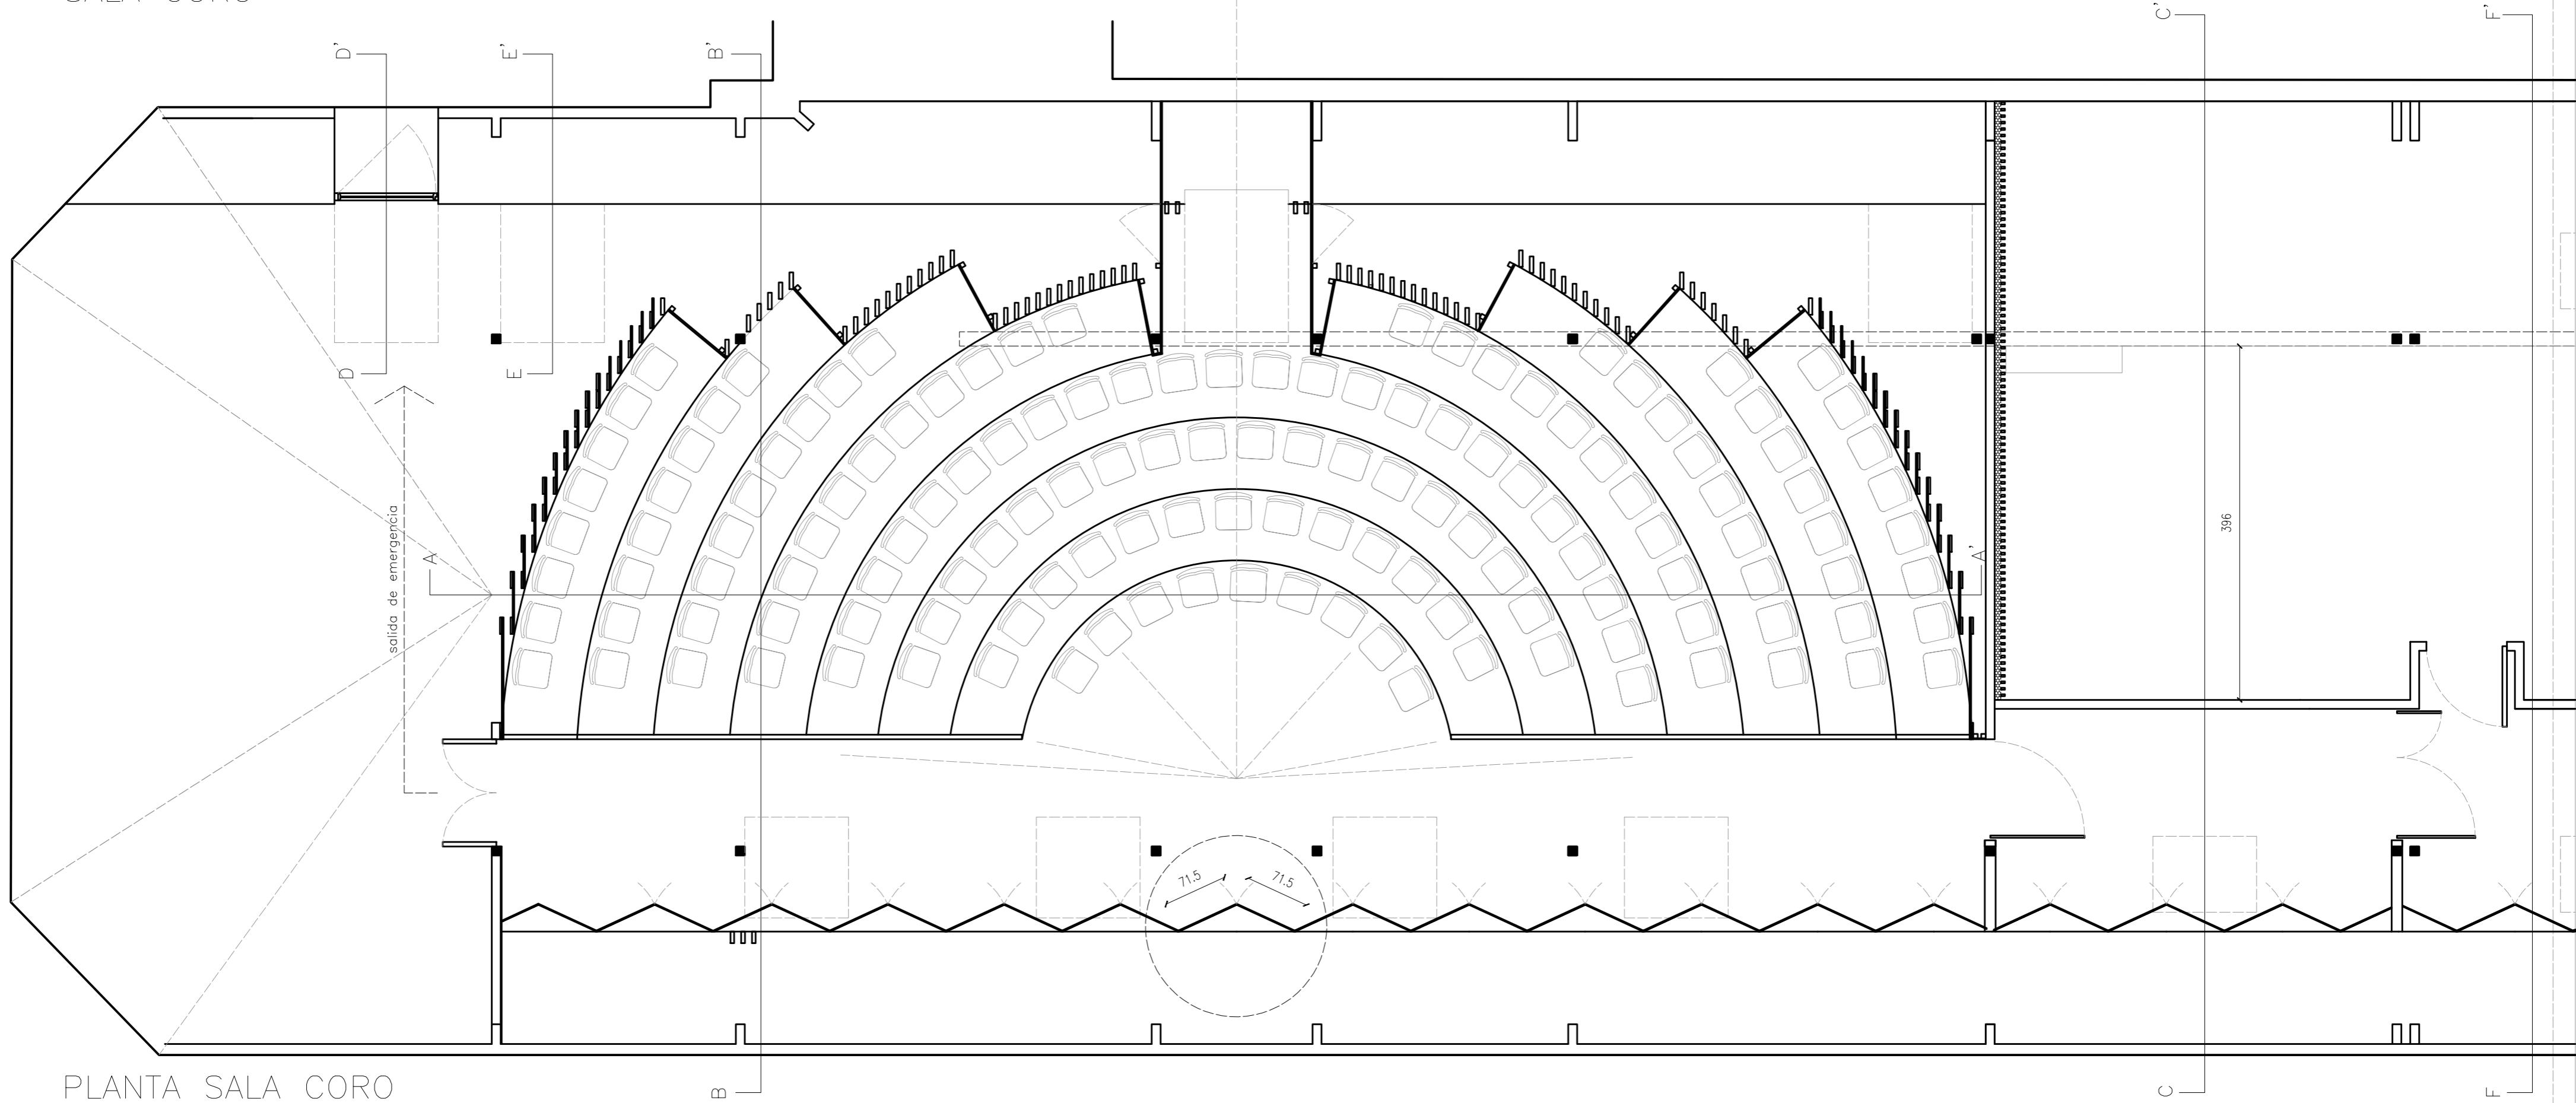

PLANTA SALA CORO